


ELEWACJA PÓŁNOCNA 1:100

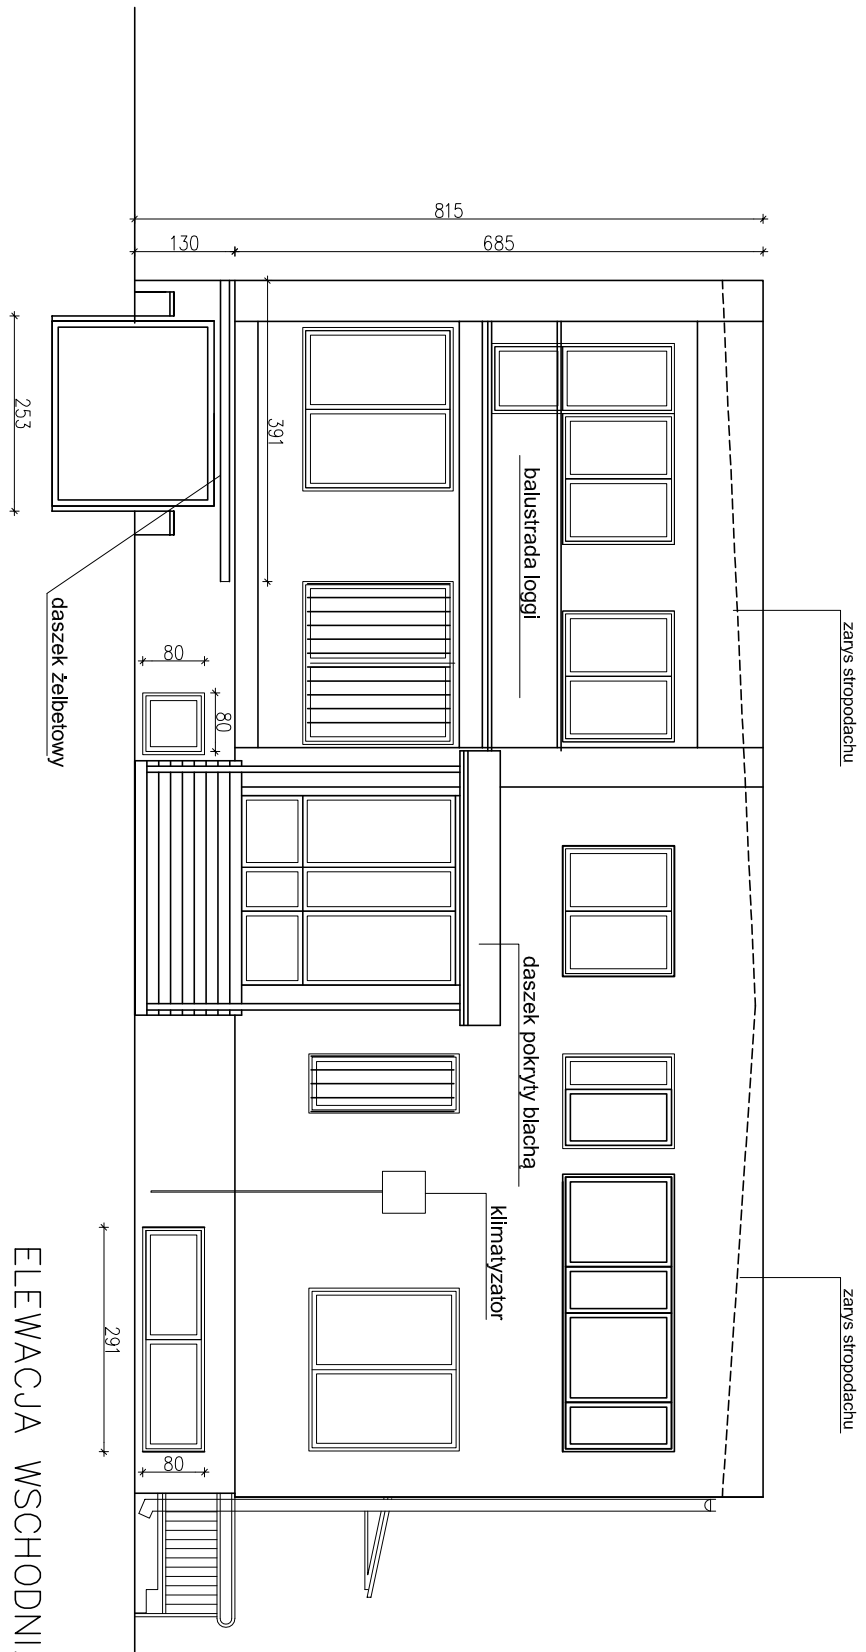

ELEWACJA WSCHODNIA 1:100

INWENTARYZACJA STANU ISTN. BUDYNKU SPZOZ

TEMAT	PRZEBUDOWA KONSTR.DACHU BUDYNKU SPZOZ
ADRES	STROMIEC UL. NOWA 10, NR EWID.GRUNTU 672/2
RYSUNEK	ELEWACJA WSCHODNIA ELEWACJA PÓŁNOCNA
PROJEKT.	arch. Jodwiga Klimkiewicz Uprawnienia do projektowania bez ograniczeń w specjalności architektonicznej nr UAN -8386-173/87
	Skala 1:100
	Nr rys. 3.