


ELEWACJA PÓLNOCNNA 1:100

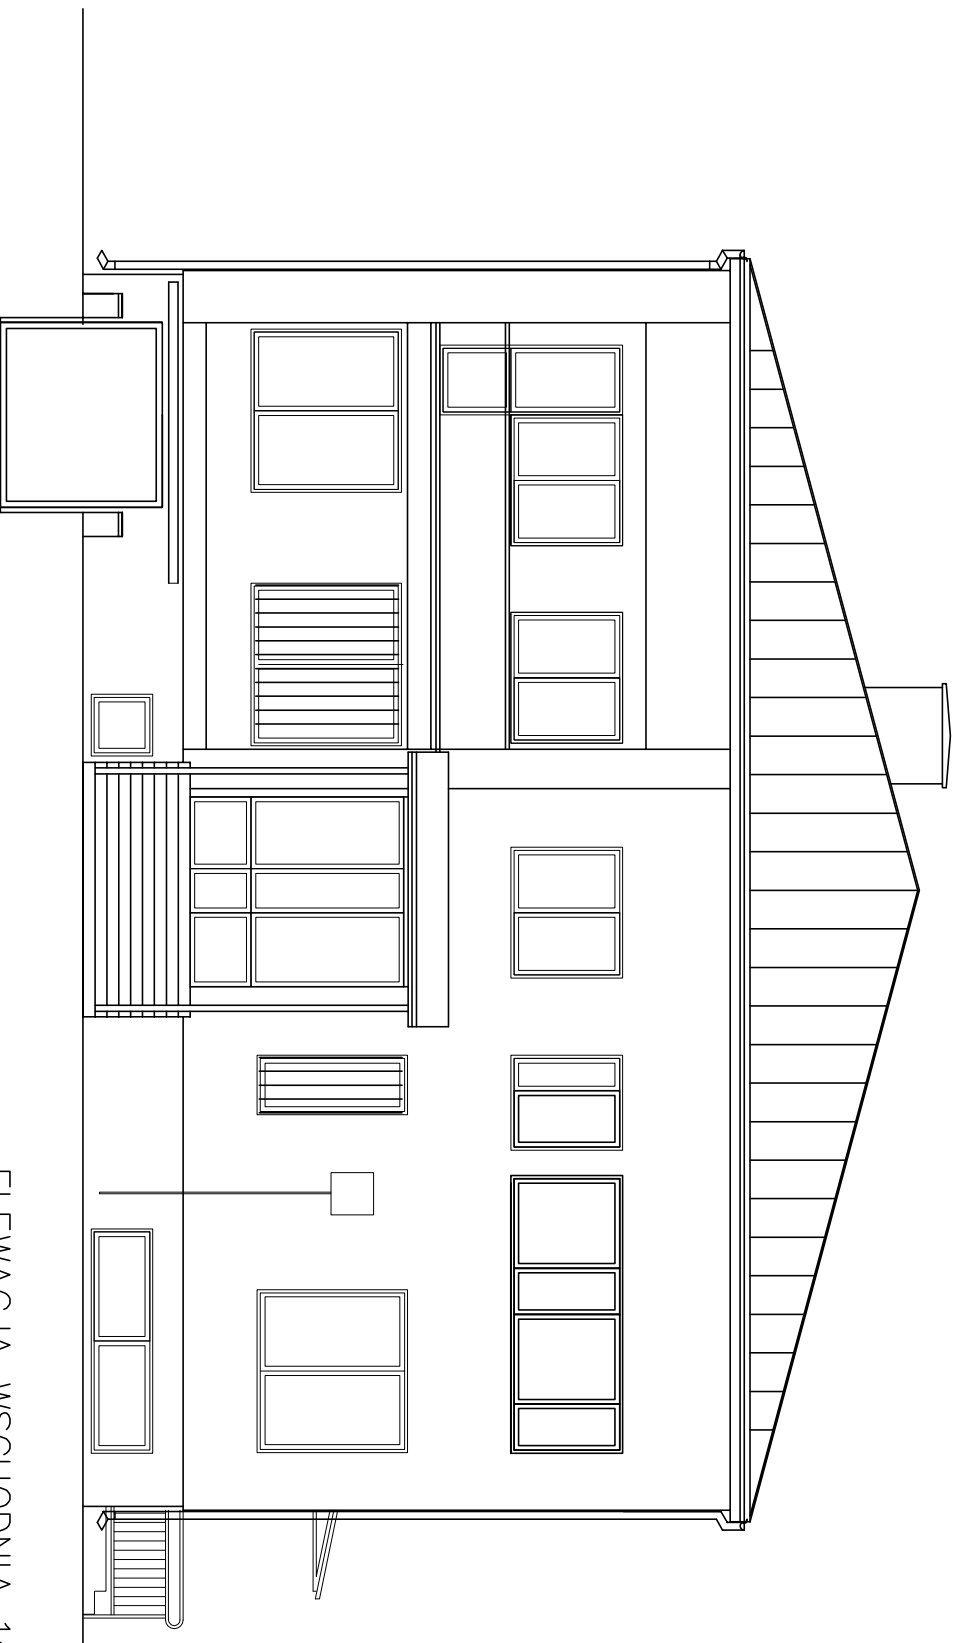

ELEWACJA WSCHODNIA 1:100

TEMAT	PRZEBUDOWA KONSTR.DACHU BUDYNKU SPZOZ	
ADRES	STROMIEC UL. NOWA 10, NR EWID.GRUNTU 672/2	
RYSUNEK	ELEWACJA WSCHODNIA ELEWACJA PÓLNOCNNA	Data 05.2021R
PROJEKTOWAŁ	mgr inż. arch. Jadwiga Klimkiewicz	Skala 1:100
SPRAWDZIŁ	mgr inż. arch. Witold Malton	
	URZĄDZENIA DO PROJEKTOWANIA BEZ OGRANICZEŃ W SPECJALNOŚCI ARCHITECTONICZNEJ NR EWID. UAN 4596-17/187	
	URZĄDZENIA DO PROJEKTOWANIA BEZ OGRANICZEŃ W SPECJALNOŚCI ARCHITECTONICZNEJ NR EWID. 13091	Nr rys. <b>10.</b>