


ELEWACJA ZACHODNIA 1:100

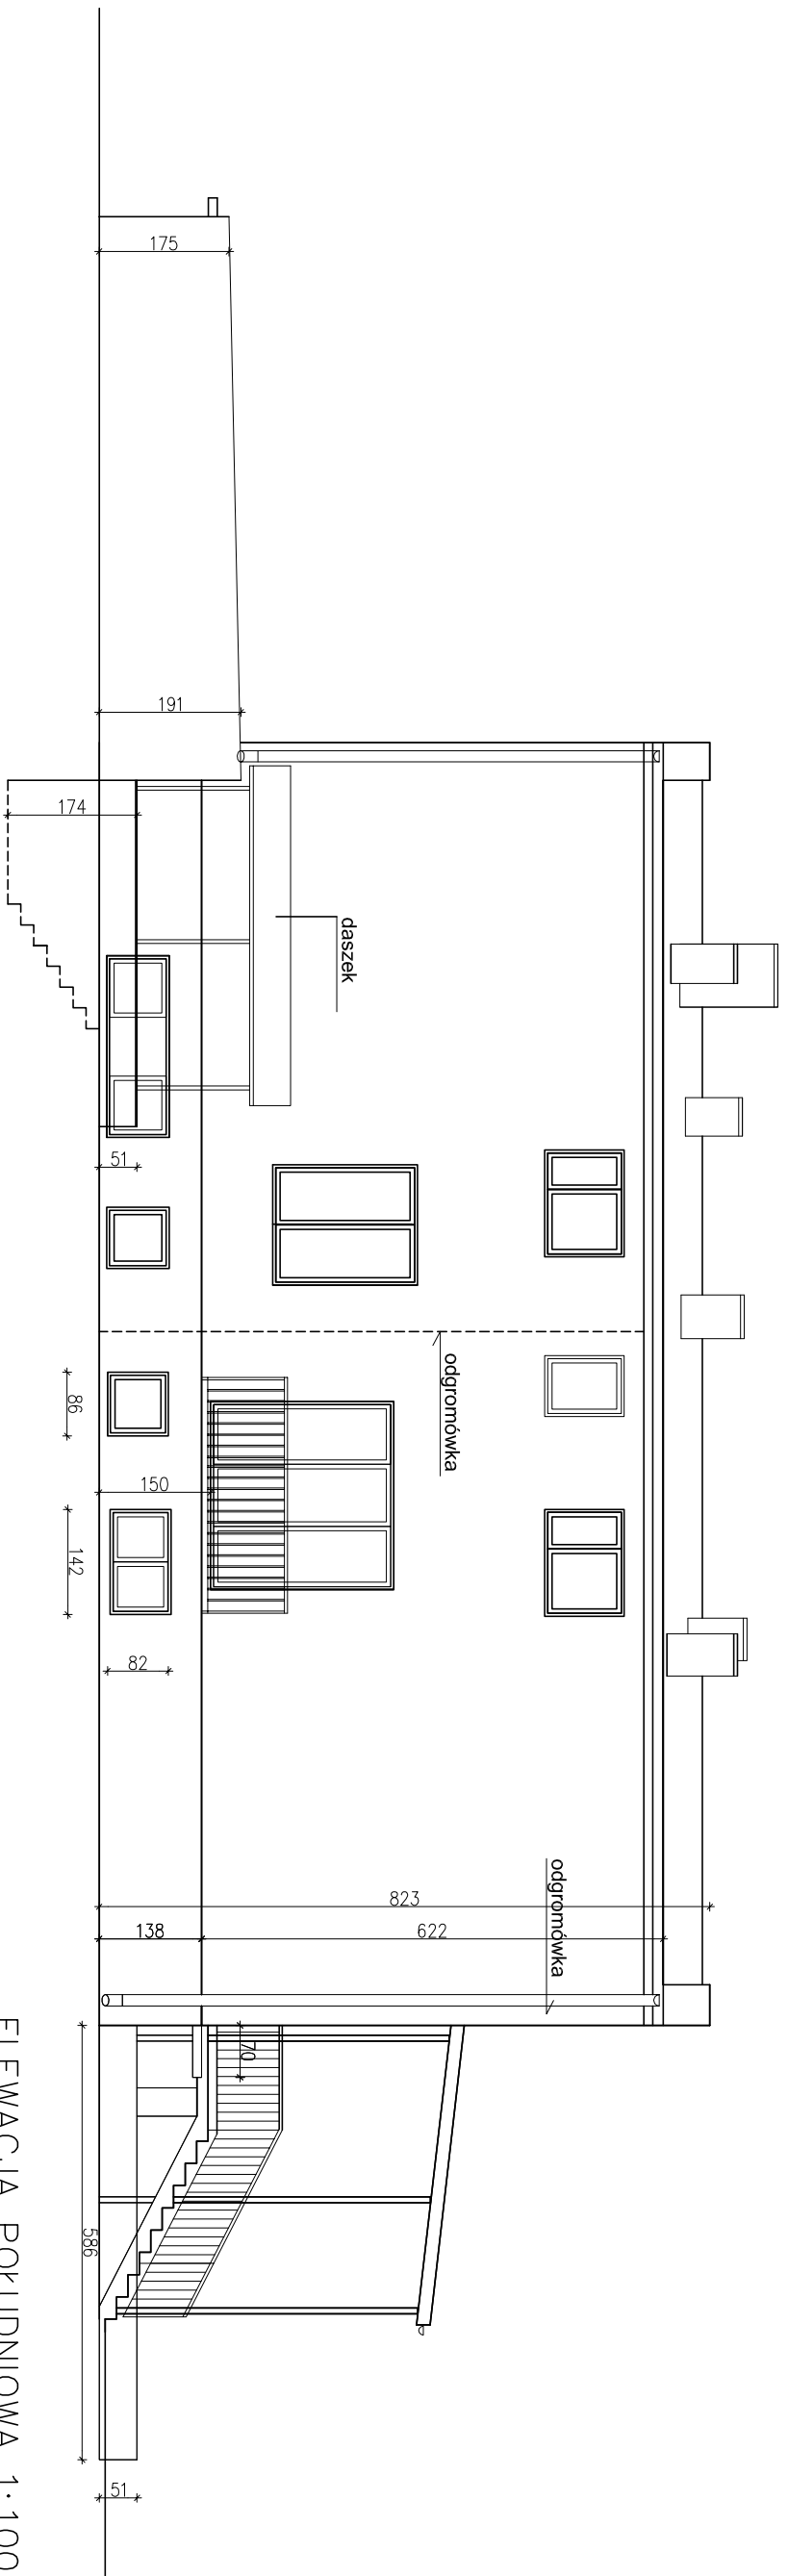

ELEWACJA POŁUDNIOWA 1:100

INWENTARYZACJA STANU ISTN. BUDYNKU SPZ0Z

TEMAT	PRZEBUDOWA KONSTR.DACHU BUDYNKU SPZ0Z	Data	05.2021R
ADRES	STROMIEC UL. NOWA 10, NR EWID.GRUNTU 672/2	Skala	1:100
RYSUNEK	ELEWACJA POŁUDNIOWA ELEWACJA ZACHODNIA	Nr rys.	4.
PROJEKT.	arch. Jodwiga Klimkiewicz Uprawnienia do projektowania bez ograniczeń w specjalności architektonicznej nr UAN -8386-173/87		