


ELEWACJA POŁUDNIOWA 1:100

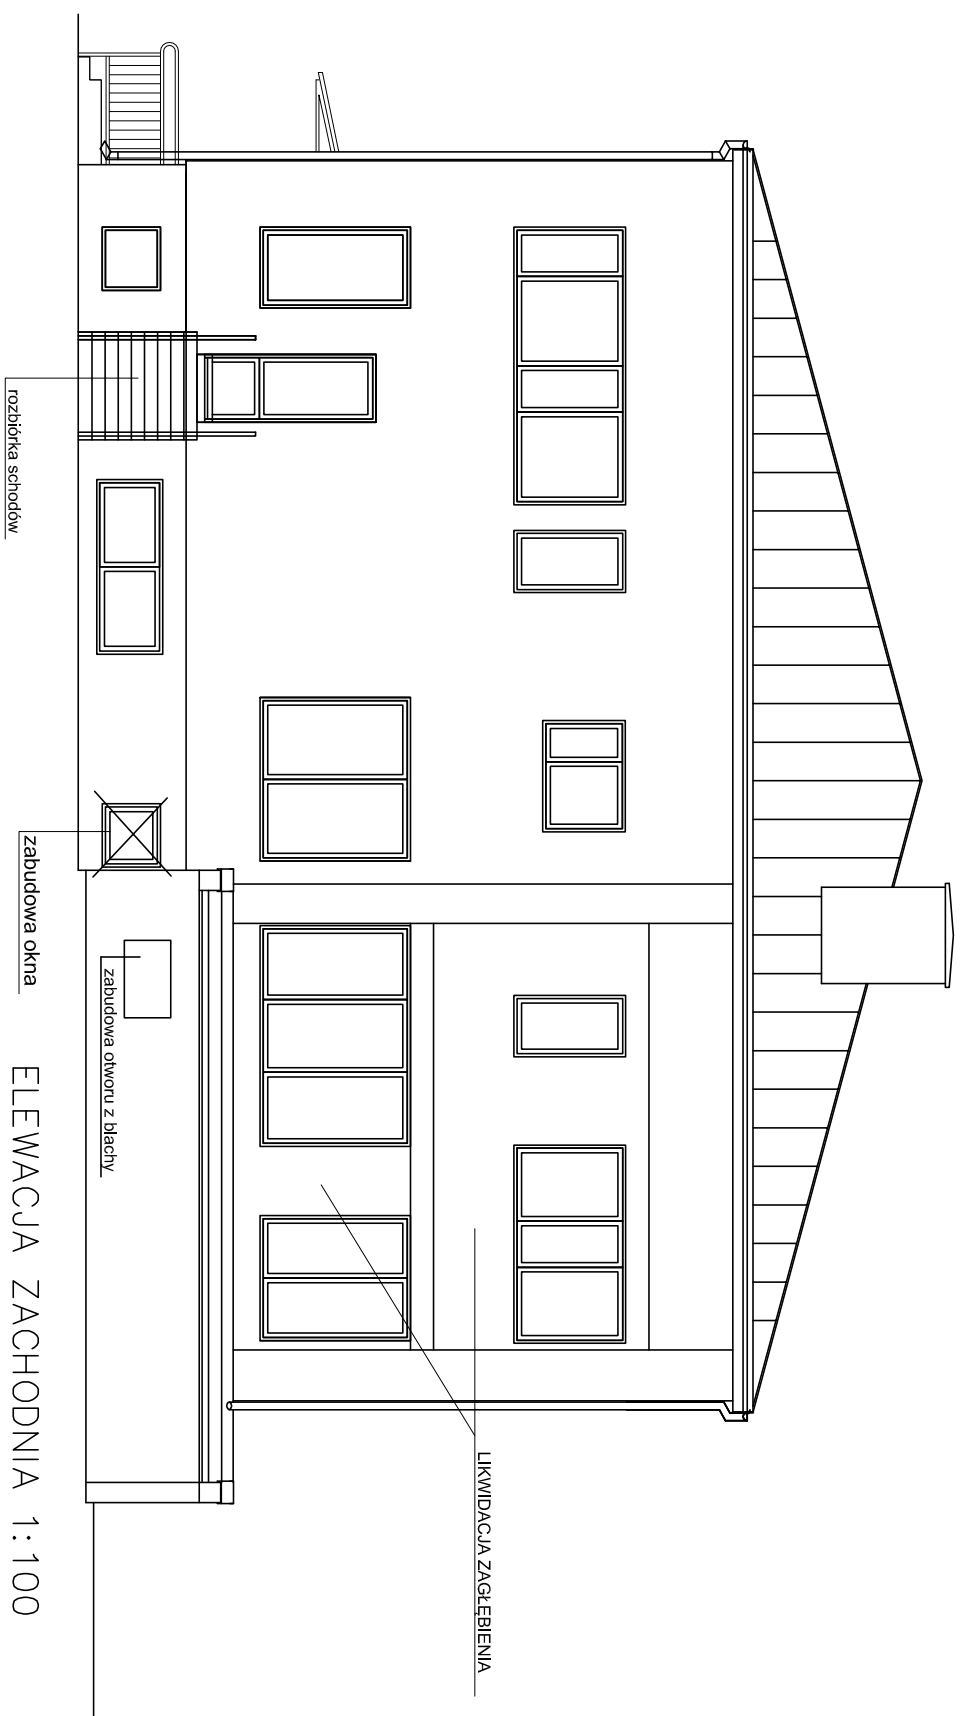

ELEWACJA ZACHODNIA 1:100

TEMAT	PRZEBUDOWA KONSTR.DACHU BUDYNKU SPZOZ
ADRES	STROMIEC UL. NOWA 10, NR EWID.GRUNTU 672/2
RYSUNEK	ELEWACJA POŁUDNIOWA ELEWACJA ZACHODNIA
PROJEKTOWAŁ	mgr inż. arch. Jadwiga Klimkiewicz
SPRAWDZIŁ	mgr inż. arch. Witold Malmon
	URZĄDZENIA DO PROJEKTOWANIA BEZ OGRANICZEŃ W SPECJALNOŚCI ARCHITECTONICZNEJ NR EWID. UAN 4596-17/97
	URZĄDZENIA DO PROJEKTOWANIA BEZ OGRANICZEŃ W SPECJALNOŚCI ARCHITECTONICZNEJ NR EWID. 130/91
	Nr rys. 9.