

U.S.D.G. I.K.  
w Białobrzegach

drogę STROMIEC

1:500

STAROSTA BIAŁOBRZEJSKI

Plac Zygmunta Starego 9, 25-000 Białobrzegi

Poświadczam się zgodność niniejszej kopii z materiałem materiału państwowego zasobu geodezyjnego i kartograficznego.

Nazwa materiału zasobu: mapa zasadnicza

Identyfikator ewidencyjny materiału zasobu: P.1401.2019.104

Data wykonania kopii: 1.1 MAJ 2021

(podpis osoby upoważnionej)

491.2021


Anna Bolek  
Inspektor

## OZNACZENIA:

A,B,C,D GRANICA DZIAŁKI

1.

ISTNIEJĄCY BUDYNEK SPZOZ W STROMCU

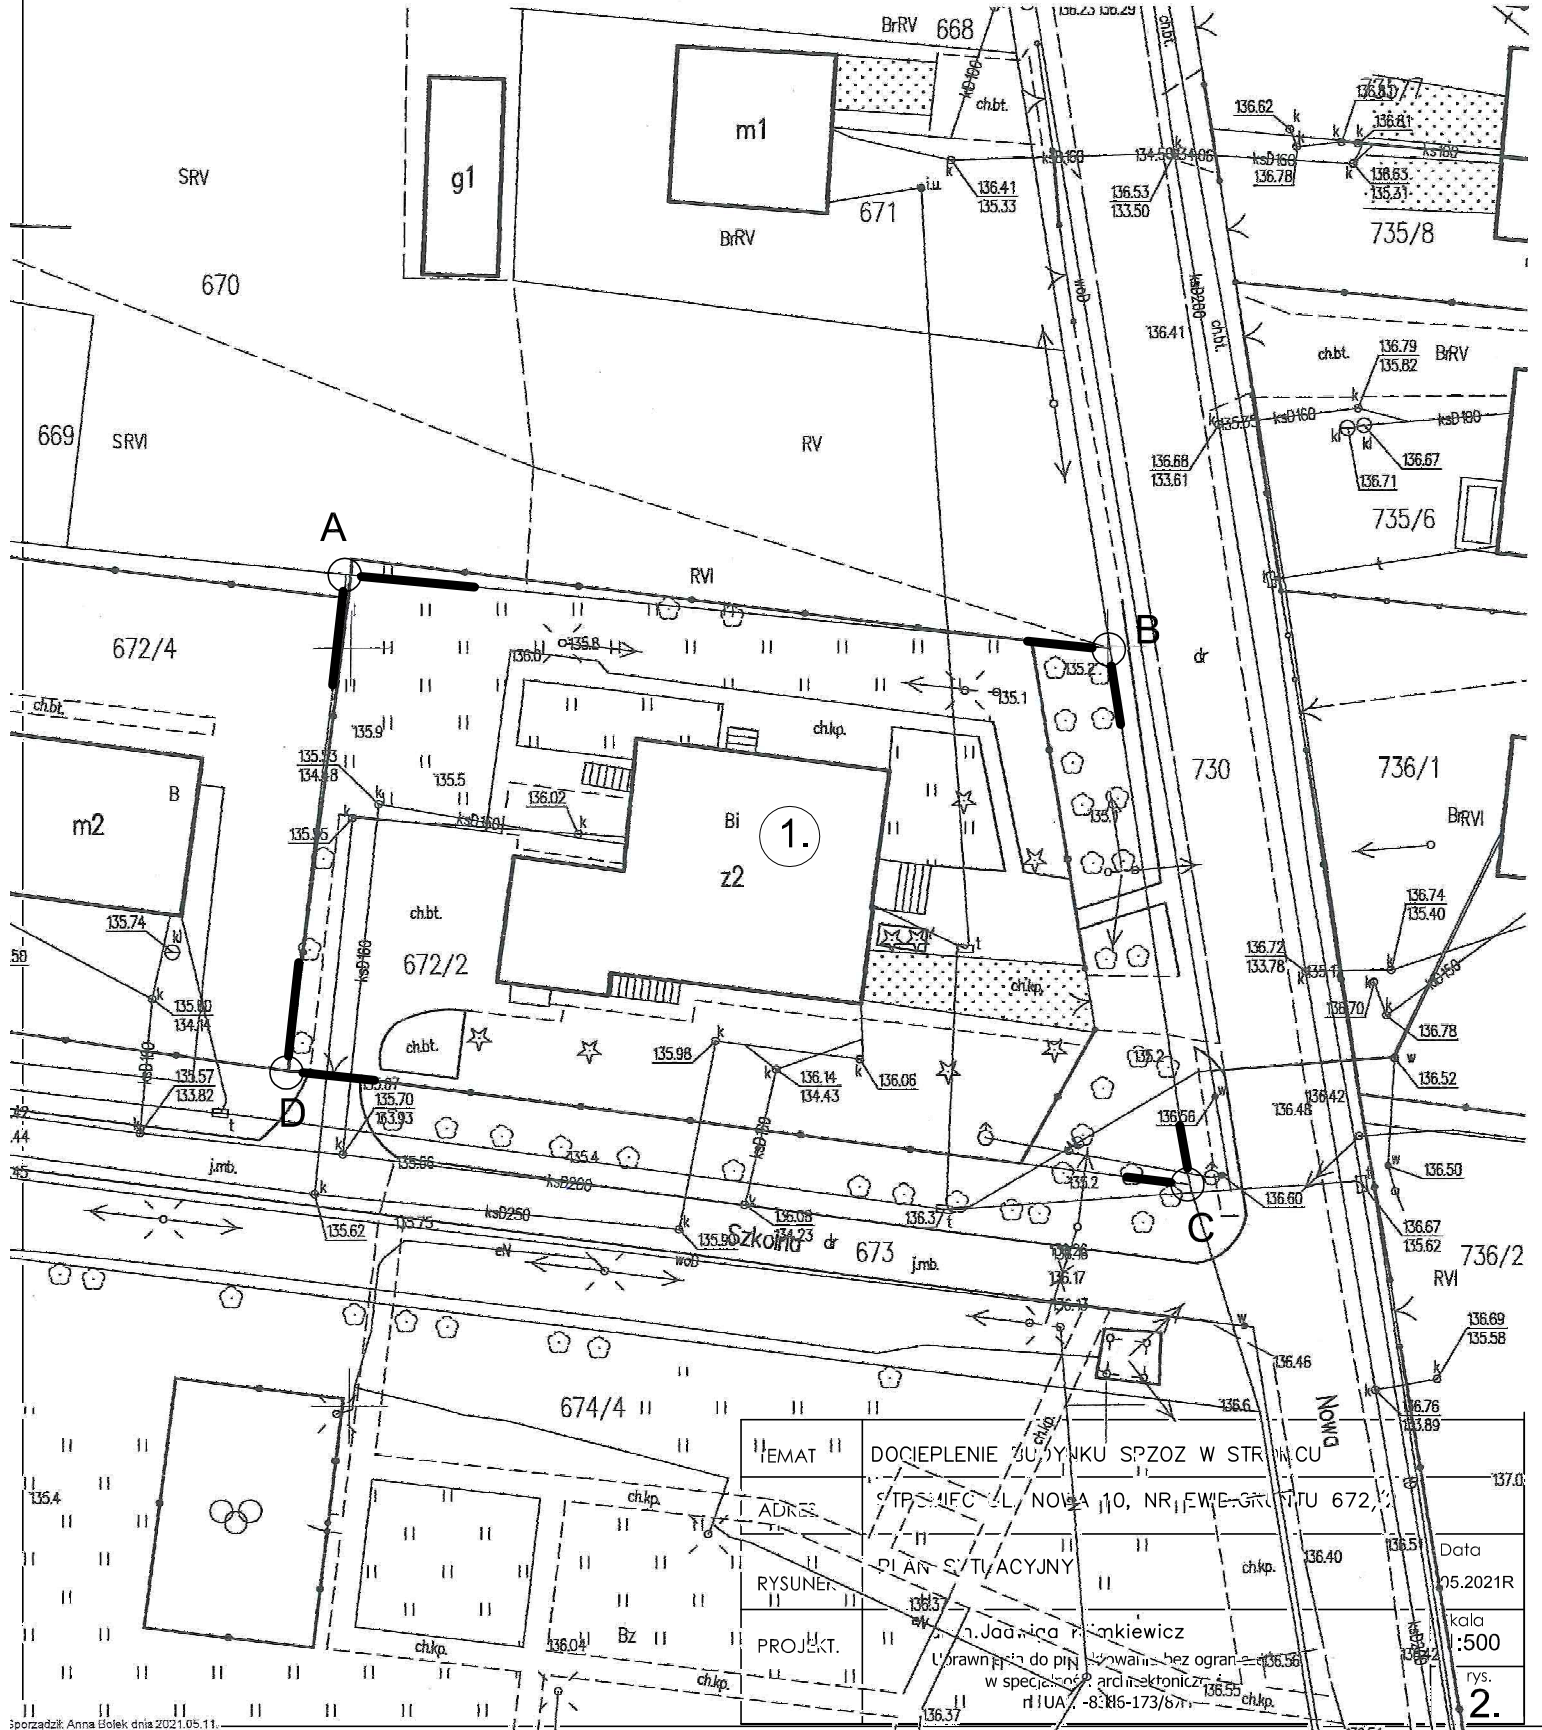

TEMAT	DOCIEPIENIE BUDYNKU SPZOZ W STROMCU	Data	05.2021R
ADRES	STROMIEC, UL. NOWA 10, NR EW-GR. 672/2	Kala	1:500
RYSunER	PIAN SITUACYJNY	rys.	2.
PROJEKT	Anna Bolek		

Uwagi: Uprawnienie do planowania bez ograniczeń w specjalnym przedziale kartograficznym nr UAW-816-173/87