

W.O.D.G. I.K.  
w Białobrzegach

drog. STROMIEC

1:500

STAROSTA BIAŁOBRZEŃSKI

Plac Zygmunta Staroego 3, 25-070 Białobrzegi

Poświadczam zgodność niniejszej kopii z treścią  
materiału państwowego zasobu geodezyjnego i  
kartograficznego.

Nazwa materiału zasobu: **mapa zasadnicza**

Identyfikator ewidencyjny materiału zasobu:  
P.1401.2019.104

Data wykonania kopii: **1.1 MAJ 2021**

(podpis osoby upoważnionej)

491.2021


Anna Bolek  
Inspektor

## OZNACZENIA:

A,B,C,D GRANICA DZIAŁKI

1.

ISTNIEJĄCY BUDYNEK SPZOZ W STROMCU

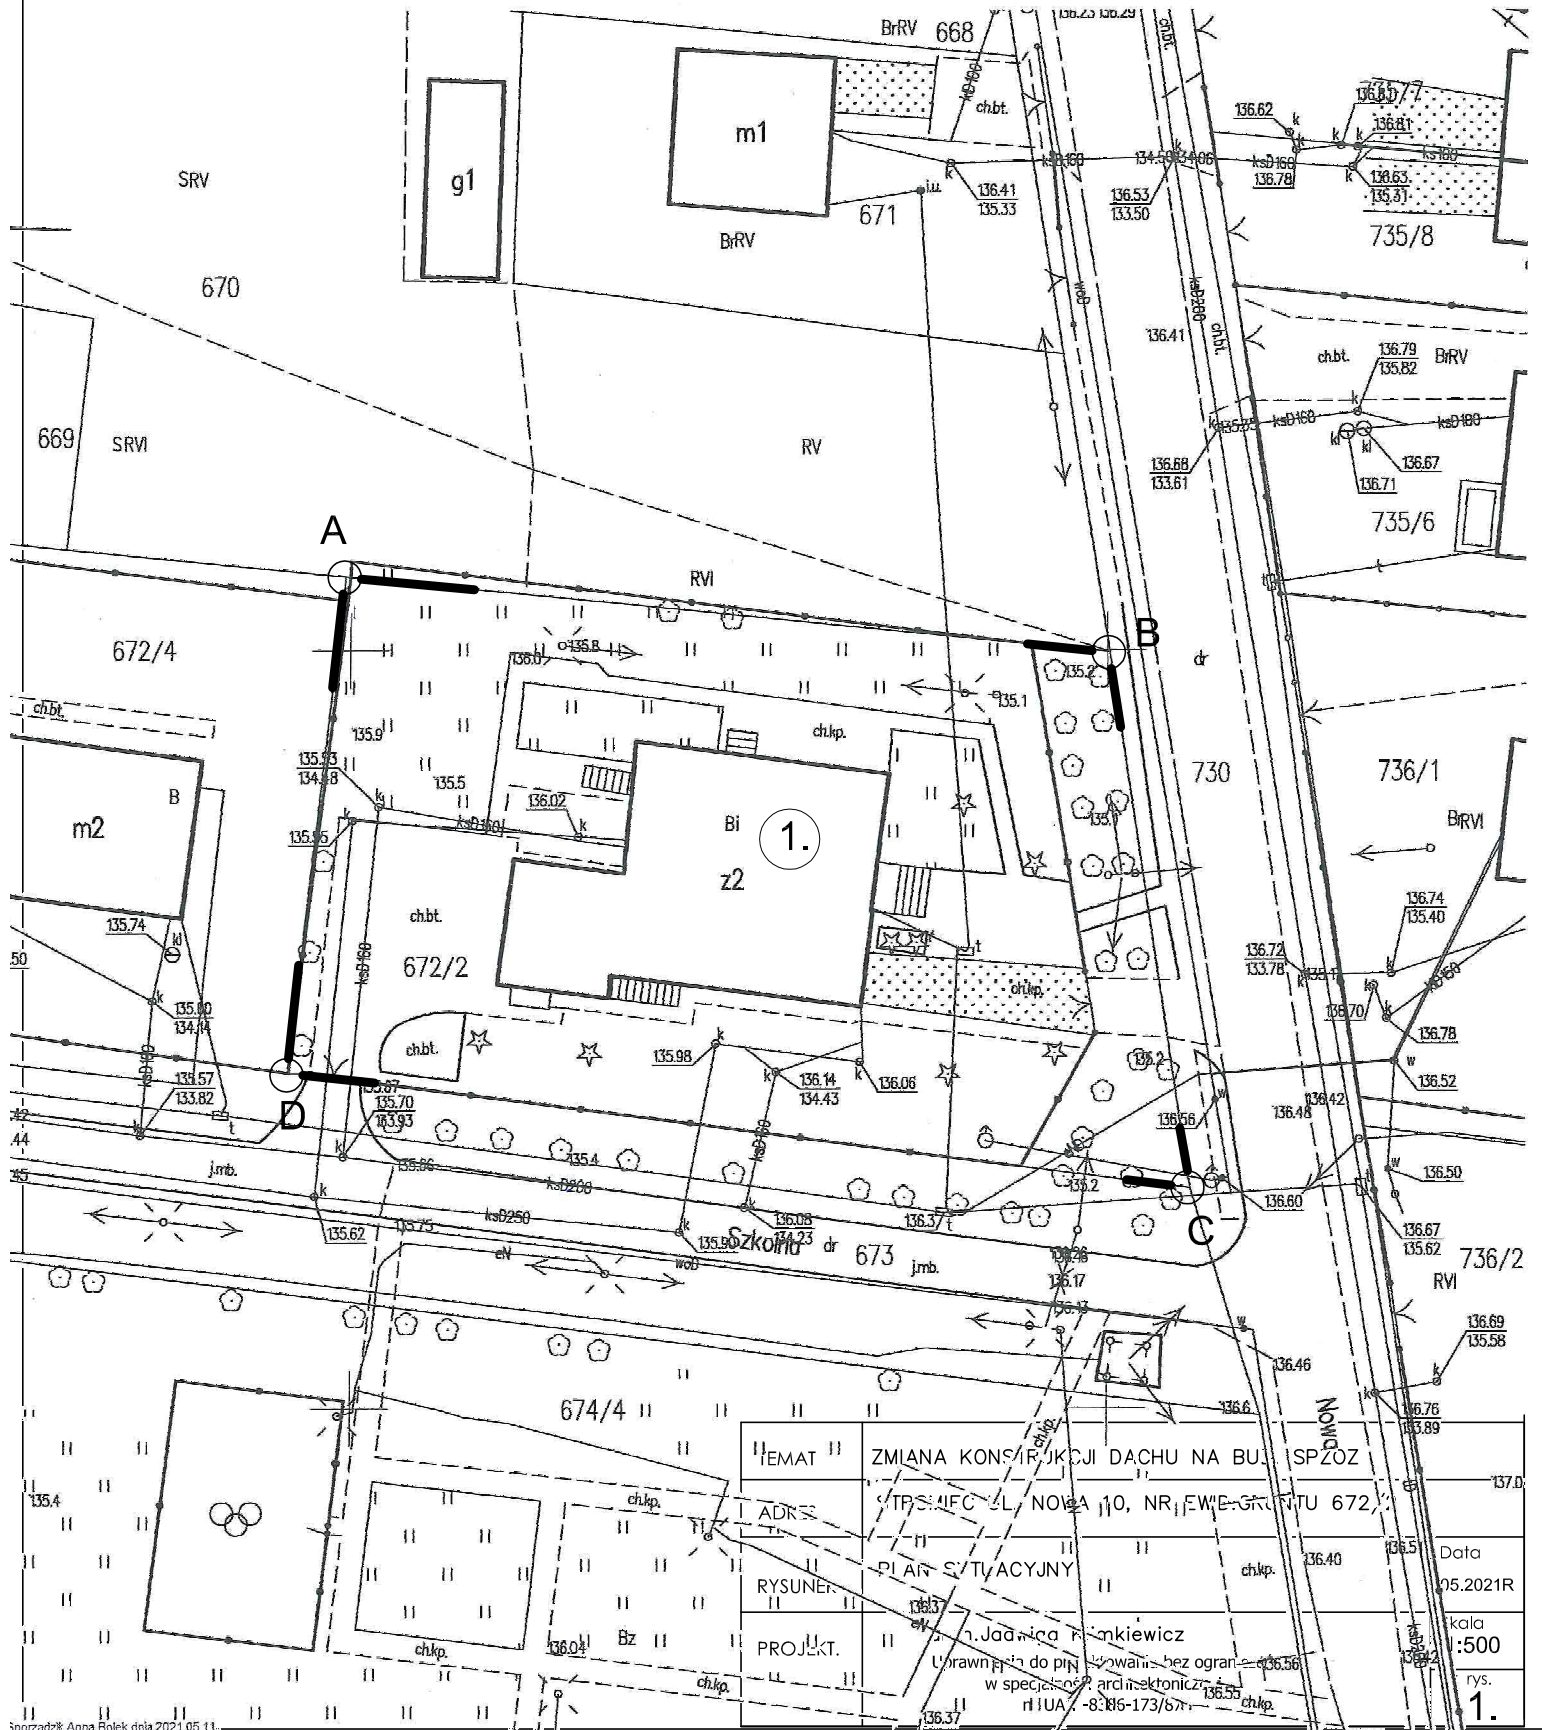

TEMAT	ZMIANA KONSERWACJI DACHU NA BUDYNKU SPZOZ	Data	05.2021R
ADRES	STROMIEC, UL. NOWA 10, NR EWIDENCyjNY 672	Kala	1:500
RYSunER	PIAN SYTUACYJNY	rys.	1.
PROJEKT.	Anna Bolek		
	Urządzenie do planowania bez ograniczeń w spec. obs. architektonicz.		
	RIUA - 8:16-173/87		