


ELEWACJA PÓŁNOCNA 1:100

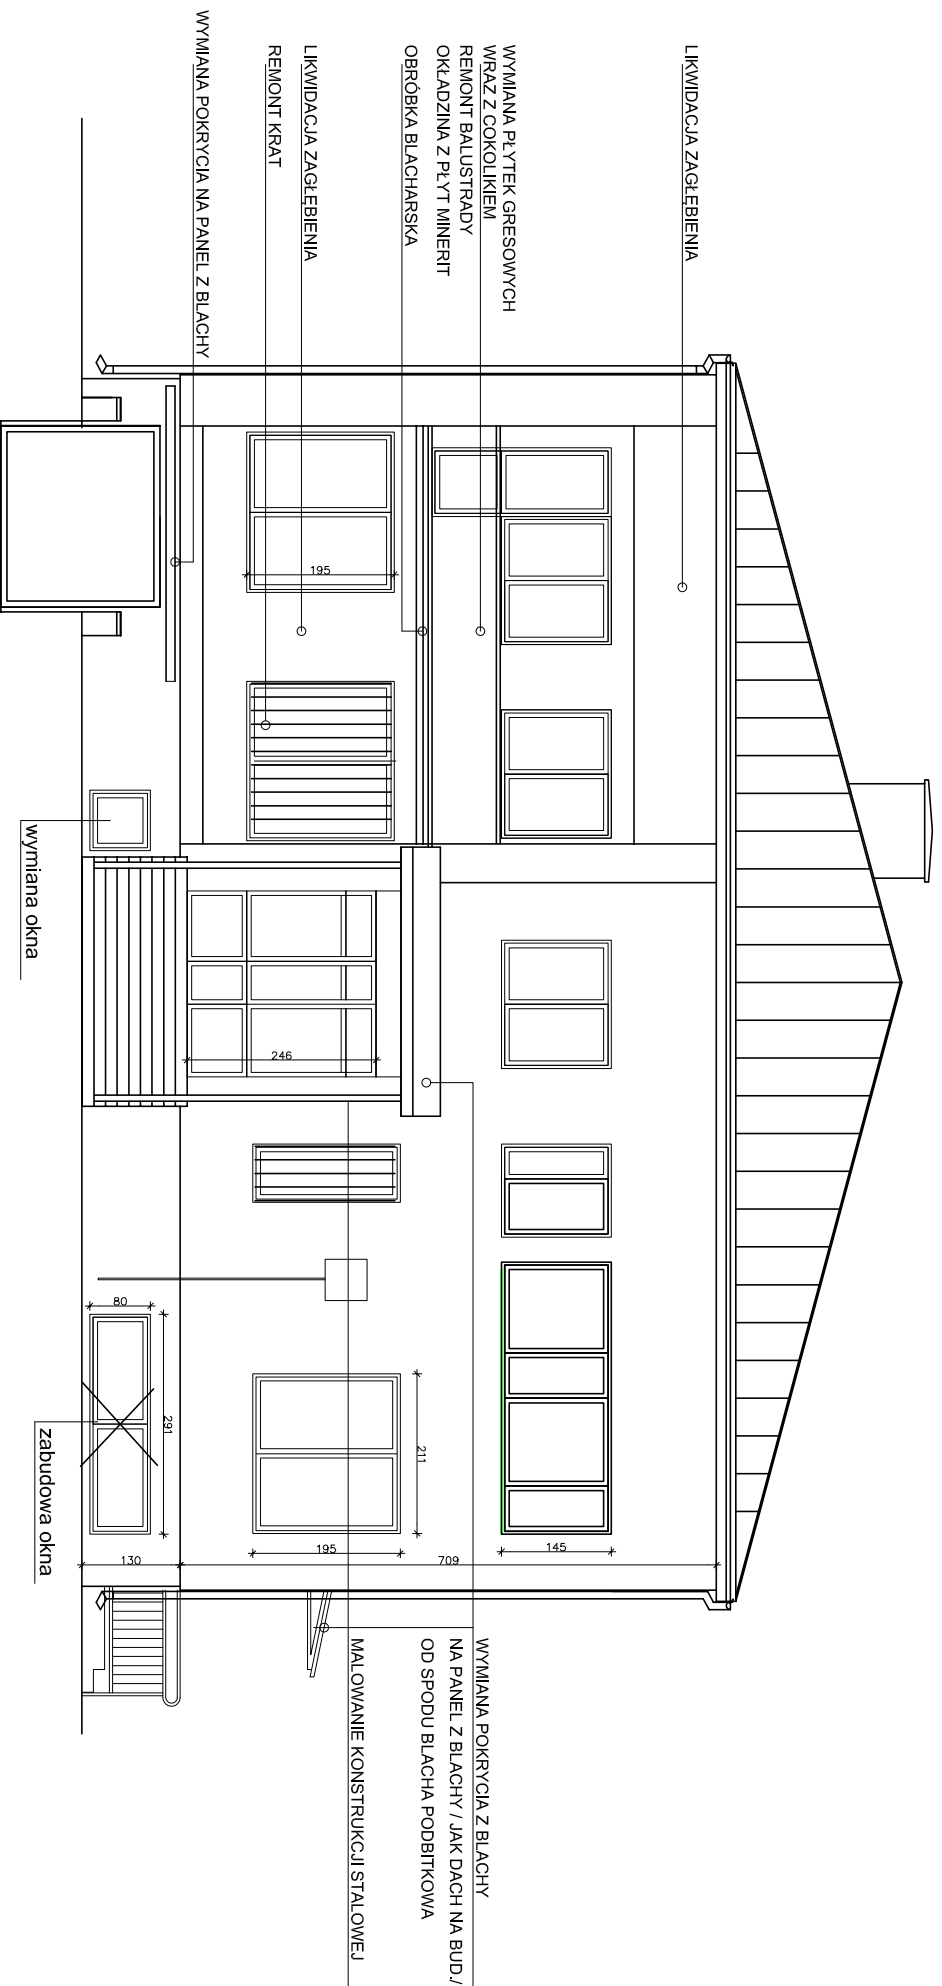

ELEWACJA WSCHODNIA 1:100

LIKWIDACJA ZAGŁĘBIENIA

WYMIANA PŁYTEK GRESOWYCH
WRAZ Z COKOLIKIEM
REMONT BALUSTRADY
OKŁADZINA Z PŁYT MINERIT
OBRÓBKA BLACHARSKA

LIKWIDACJA ZAGŁĘBIENIA
REMONT KRAT

WYMIANA POKRYCIA NA PANEL Z BLACHY

wymiana okna

zabudowa okna

WYMIANA POKRYCIA Z BLACHY
NA PANEL Z BLACHY / JAK DACH NA BUD /
OD SPODU BLACHA PODBITKOWA

MALOWANIE KONSTRUKCJI STALOWEJ

TEMAT	DOCIEPLENIE BUDYNKU SPZOZ
ADRES	STROMIEC UL. NOWA 10, NR EWID.GRUNTU 672/2
RYSUNEK	ELEWACJA WSCHODNIA ELEWACJA PÓŁNOCNA
PROJEKT.	arch.Jadwiga Kimkiewicz Uprawnienia do projektowania bez ograniczeń w specjalności architektonicznej nr UAM -8386-173/87
	Skala 1:100
	Nr rys. 9.
	Data 05.2021R