


ELEWACJA POŁUDNIOWA 1:100

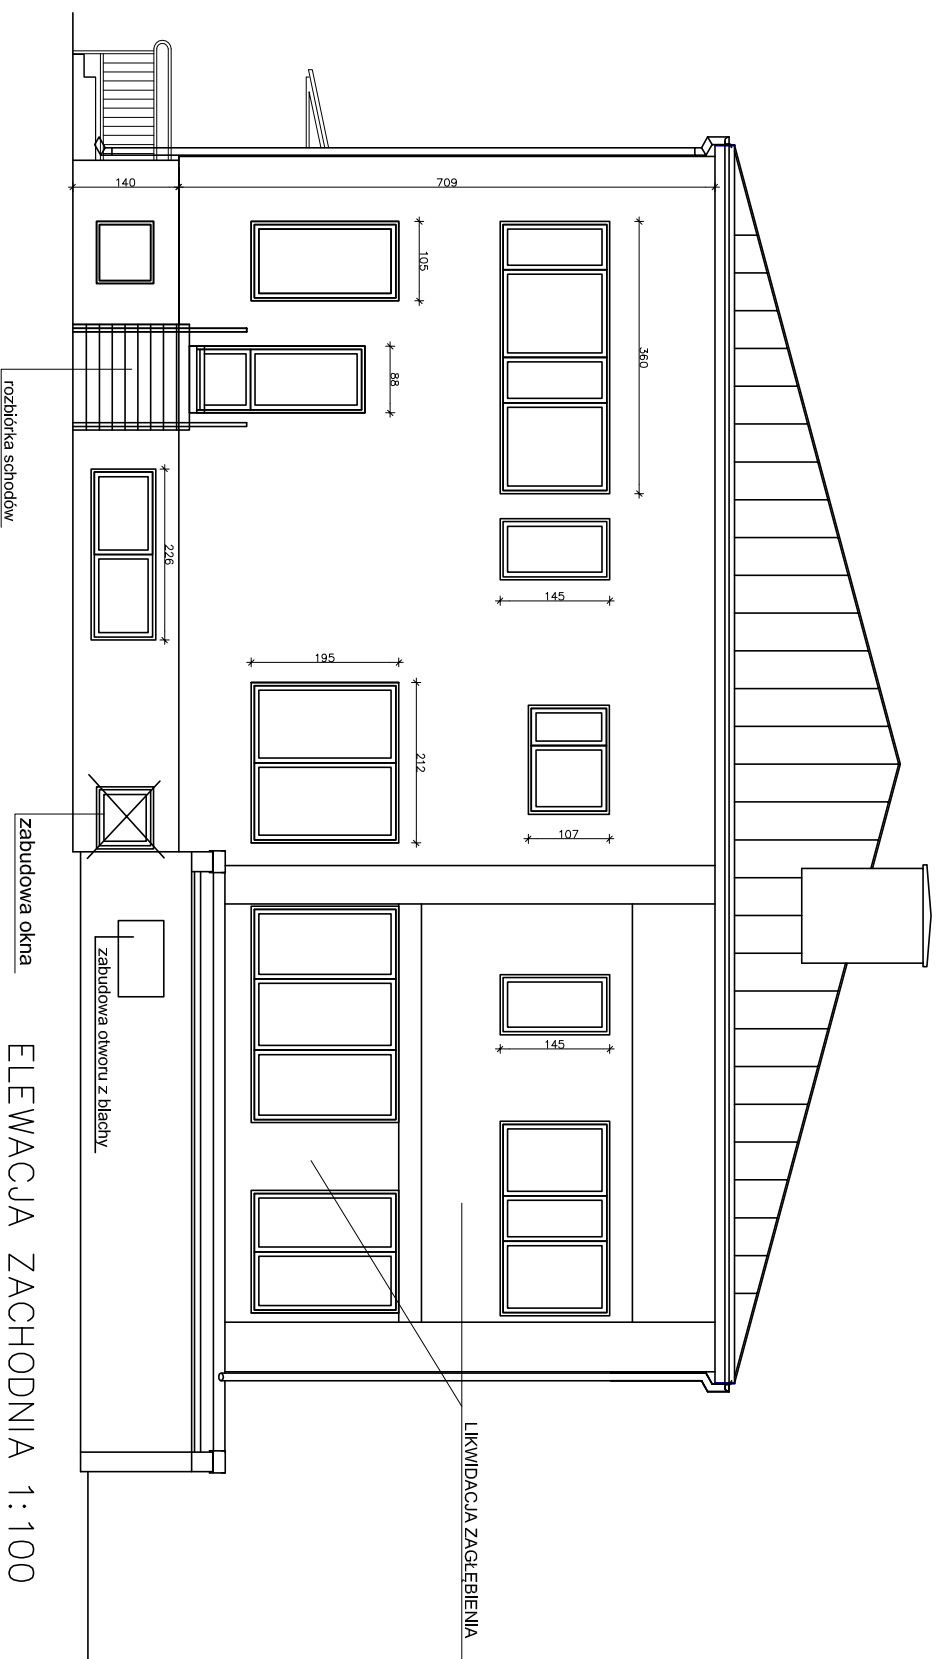

ELEWACJA ZACHODNIA 1:100

TEMAT	DOCIEPLENIE BUDYNKU SPZOZ	
ADRES	STROMIEC UL. NOWA 10, NR EWID. GRUNTU 672/2	
RYSUNEK	ELEWACJA POŁUDNIOWA ELEWACJA ZACHODNIA	Data 05.2021R
PROJEKT.	arch. Jodwiga Klimkiewicz Uprawnienia do projektowania bez ograniczeń w specjalności architektonicznej nr UAM -8386-173/87	Skala 1:100 Nr rys. 10.