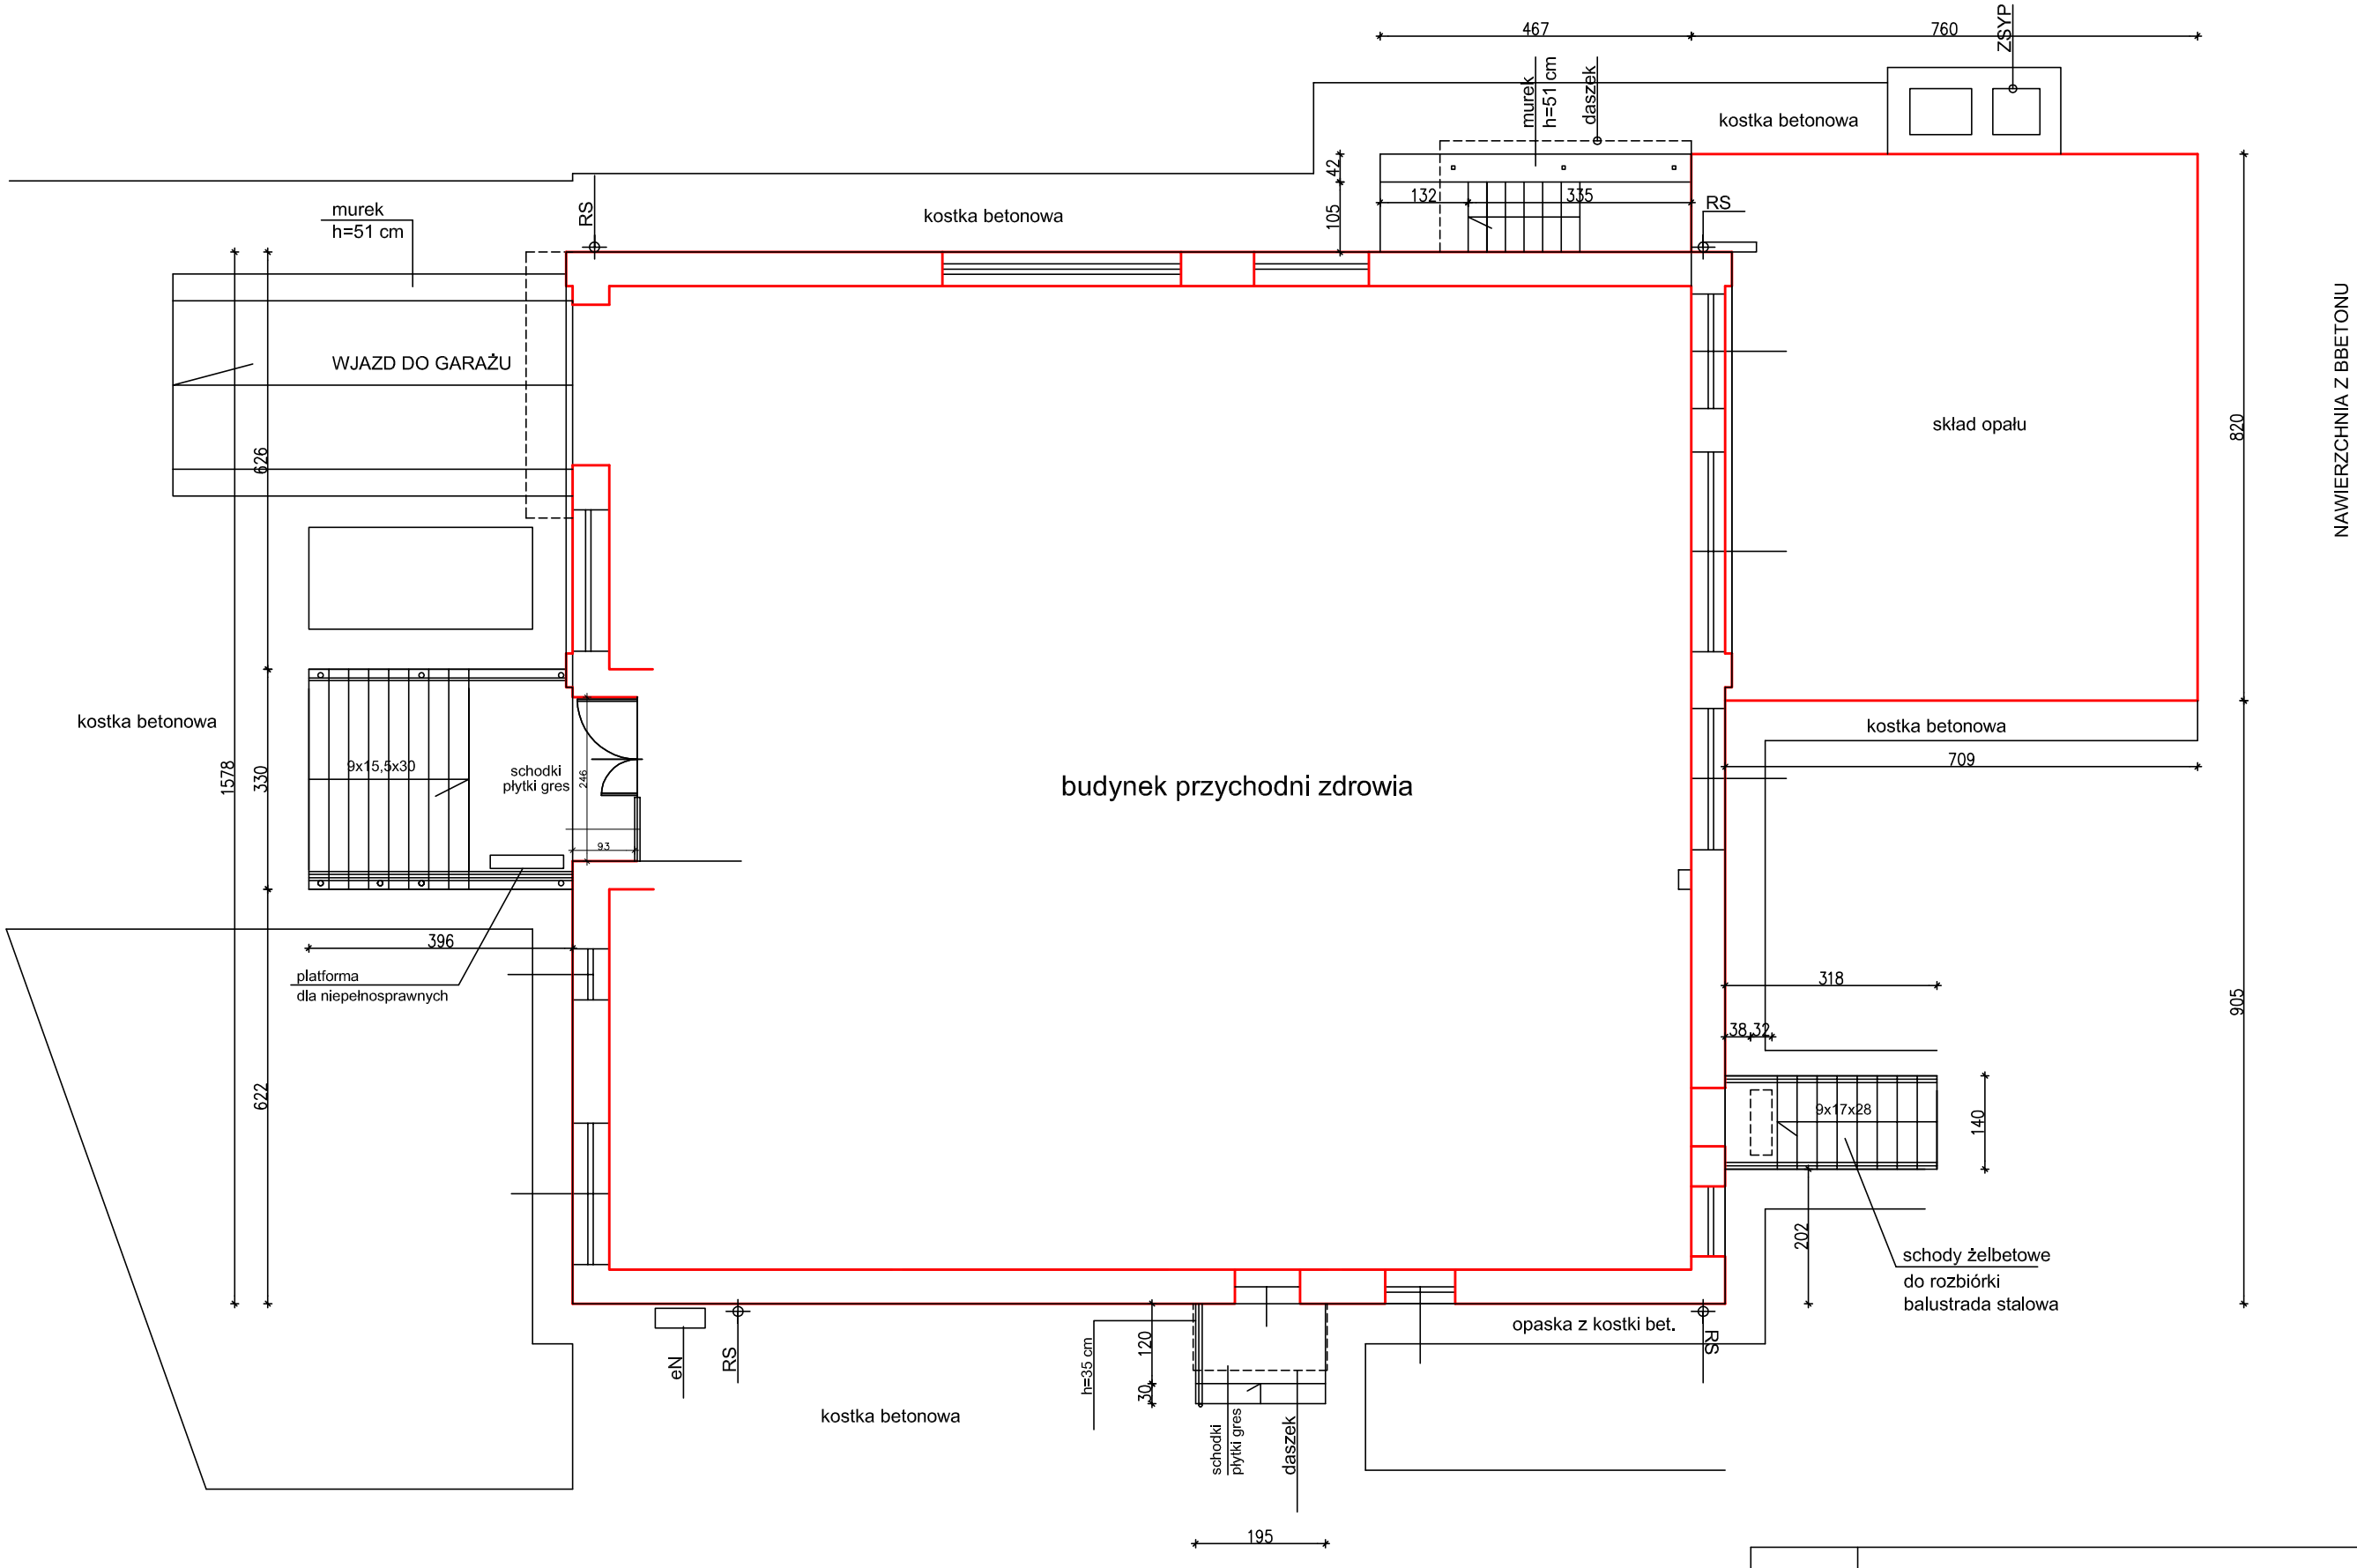

TEMAT	DOCIEPLENIE BUDYNKU SPZOZ	
ADRES	STROMIEC UL. NOWA 10, NR EWID.GRUNTU 672/2	
RYSUNEK	PLAN SYTUACYJNY	Data 05.2021R
PROJEKT.	arch.Jadwiga Klimkiewicz Uprawnienia do projektowania bez ograniczeń w specjalności architektonicznej nr UAN -8386-173/87	Skala 1:100 Nr rys. 7.