
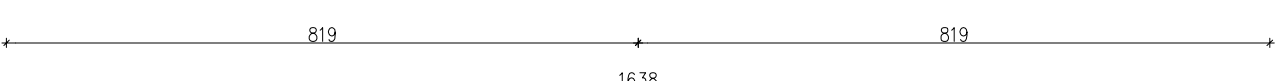


## RZUT DACHU

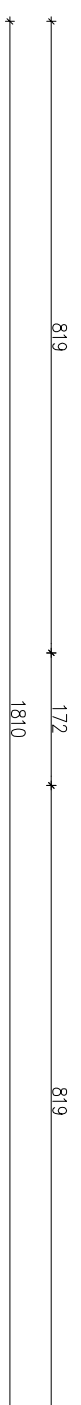

TEMAT	PRZEBUDOWA KONSTR.DACHU BUDYNKU SPZOZ
ADRES	STROMIEC UL. NOWA 10, NR EWID.GRUNTU 672/2
RYSUNEK	<b>RZUT DACHU</b>
PROJEKTOWAŁ	mgr inż. arch. Jadwiga Klimkiewicz
SPRAWDZIŁ	mgr inż. arch. Witold Malmon
DATA	05.2021R
SKALA	1:100
Nr rys.	7.

URZĄDZENIA DO PROJEKTOWANIA  
BEZ OGRANICZEŃ  
W SPECJALNOŚCI ARCHITEKTONICZNEJ  
NR EWID. UAN 489K-1719/7

URZĄDZENIA DO PROJEKTOWANIA  
BEZ OGRANICZEŃ  
W SPECJALNOŚCI ARCHITEKTONICZNEJ  
NR EWID. 1309/1