


PŁYTA BOISKA WIELOFUNKCYJNEGO

skala 1 : 100

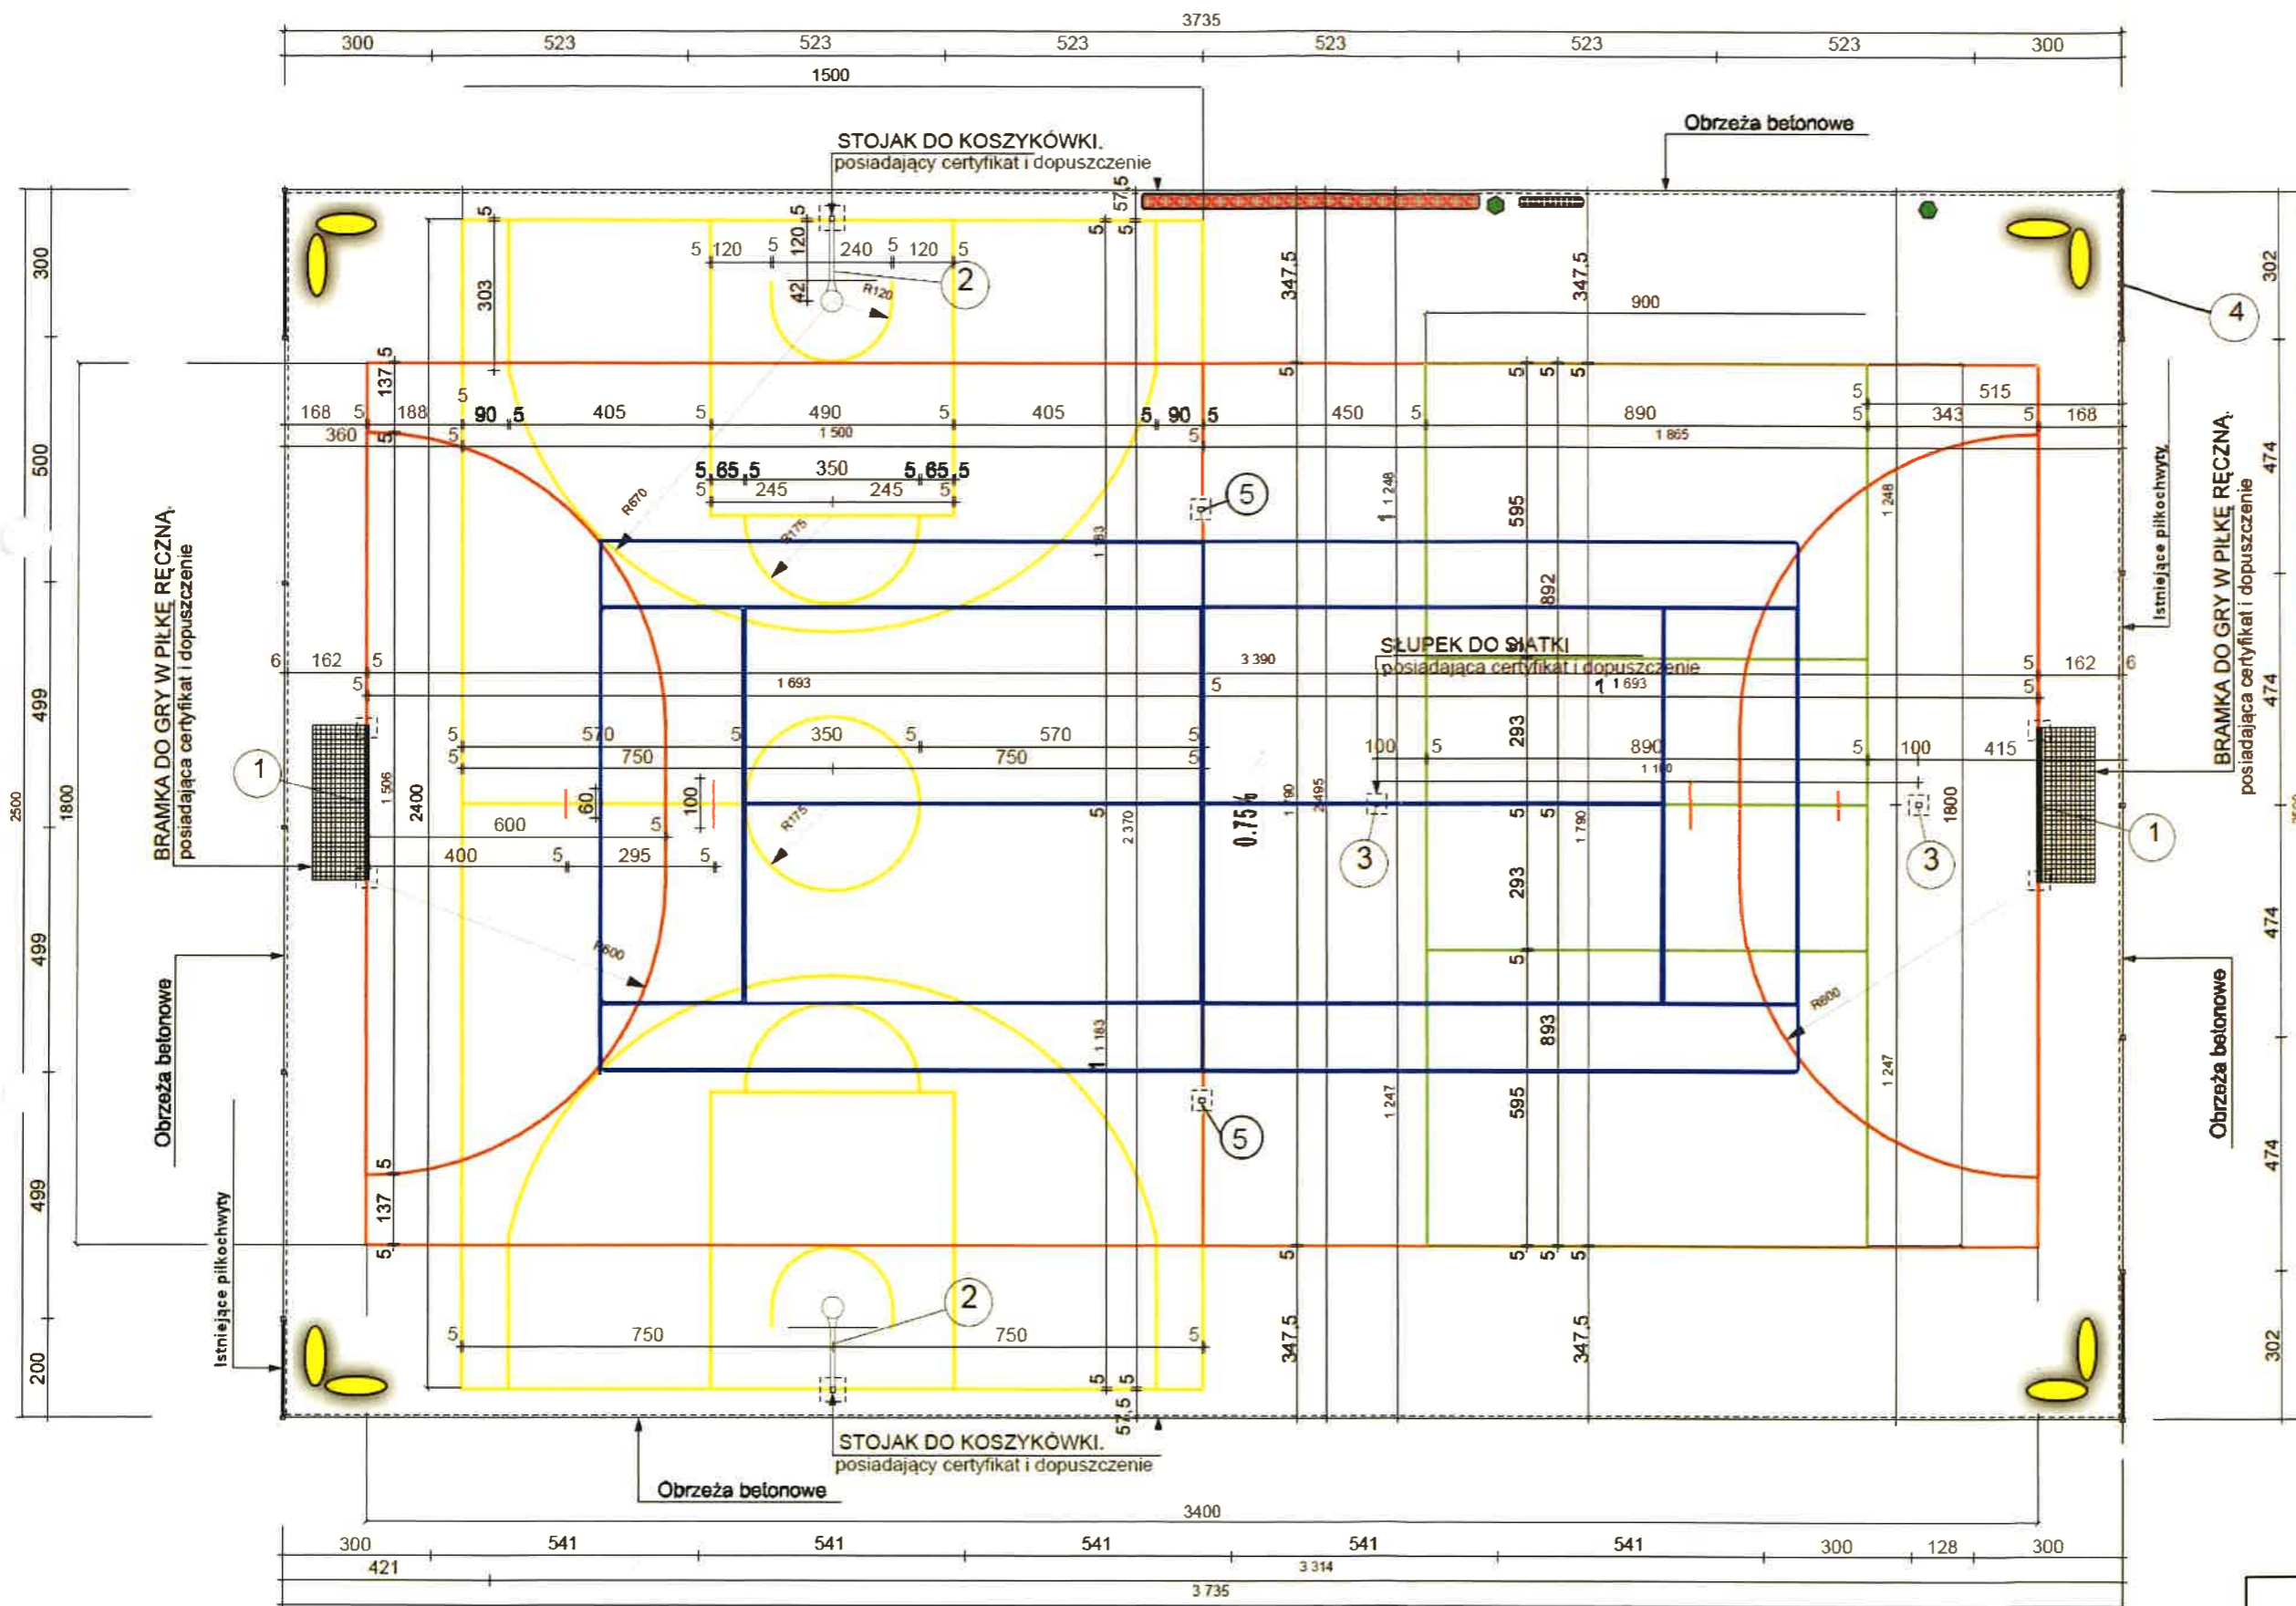

LEGENDA:

- 1 BRAMKA DO GRY W PIŁKĘ RĘCZNĄ.
- 2 STOJAK DO KOSZYKÓWKI.
- 3 DEMONTOWANE SŁUPKI DO SIATKÓWKI.
- 4 PIŁKOCHWYTY
- 5 DEMONTOWANE SŁUPKI DO TENISA

- BOISKO DO GRY W PIŁKĘ RĘCZNĄ
- BOISKO DO GRY W KOSZ
- BOISKO DO SIATKÓWKI
- BOISKO DO TENISA ZIEMNEGO
- TRYBUNA
- OSWIETLЕНИЕ LED
- KOSZ NA ŚMIECI
- STOJAK NA ROWERY

GMINA STROMIEC
 woj. mazowieckie, pow. białobrzegi
 26-804 Stromiec, ul. Piaski 4
 NIP 798-142-60-72, REGON 670224029
 tel. 48 619 10 20, fax 48 619 10 12

WÓJT
Krzysztof Stykowski

GMINA STROMIEC		BRANŻA:	ARCH.
		SKALA:	1:100
Objekt: BOISKO WIELOFUNKCYJNE		DATA:	11-2023
Adres: Dobieszyn DZ. 255		RTS.:	M 1.
Temat: Modernizacja boiska przy BUDYNKU PUBLICZNEJ SZKOŁY PODSTAWOWEJ im. I. J. Paderewskiego i nieodpłatnego w. Dobieszyn		podp.:	