


Załącznik graficzny  
do uchwały Nr LII.398.2024  
Rady Gminy Stromiec  
z dnia 15 stycznia 2024r.

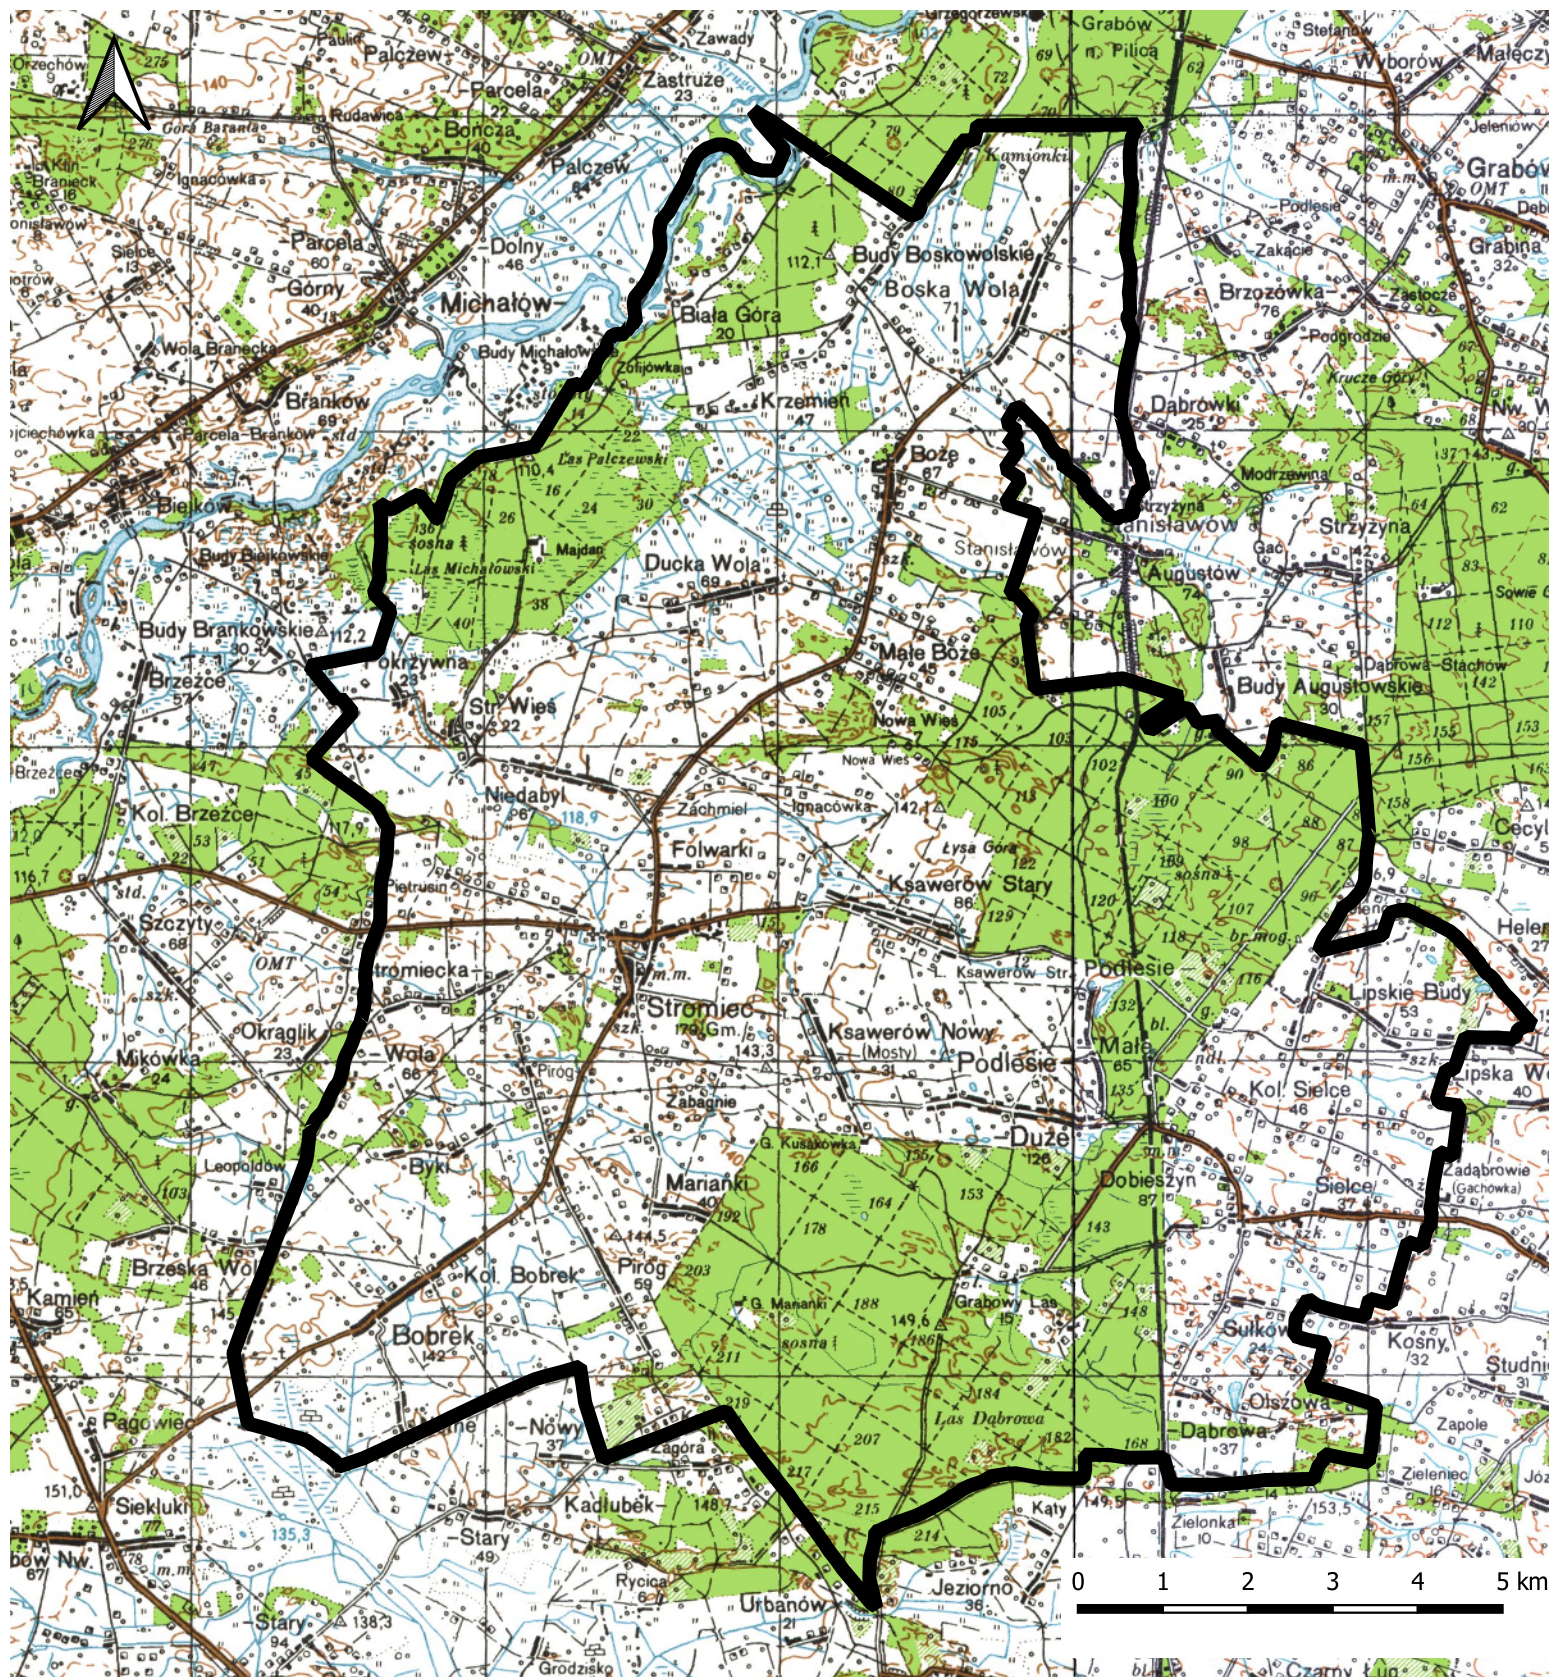

- granica terenu objętego uchwałą o przystąpieniu do zmiany  
miejscowego planu zagospodarowania przestrzennego