



THJ-B01+THJ-B02




THJ-B04



THJ-B08



THJ-B10+THJ-B11+THJ-B16

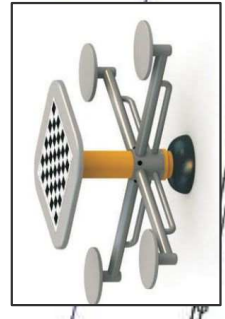

THJ-B21



THJ-B30



THJ-B18+THJ-B26



b Dobieszyn

OZNACZENIA GRAFICZNE

OBSZAR PRZEZNACZONY POD SIŁOWNIĘ
ZEWNETRZNA

PROJEKTOWANE URZADZENIA

- THJ-B seria Słoneczna
- THJ-B01+THJ-B02 Wyciskanie siedząc + Wyciąg górny
- THJ-B04 Orbitrek
- THJ-B08 Wiosłarz
- THJ-B10+THJ-B11+THJ-B16 Wahadło+Plechnur/Biegacz+Twister
- THJ-B21 Stoлик do gier edukacyjnych
- THJ-B30 Wyciąg dolny/Trenażer tricepsa
- THJ-D18M-B+THJ-D26B Kola Tai Chi Mate - urządzenie z funkcją dla osób niepełnosprawnych na wózkach inwalidzkich +Trenażer bicepsa na słupie
- THJ-B24 Przywodzicieł/Odwodzicieł
- THJ-B17 Drażki gimnastyczne
- STÓL DO TENISA STOŁOWEGO
- ROWER TANDEM
- KOSZ NA ŚMIECI miejski
- ŁAWKA SPARTAN 4szt
- STOJAK NA ROWERY 5-cio stanowiskowy nasadzenia - BERBERYS 3szt

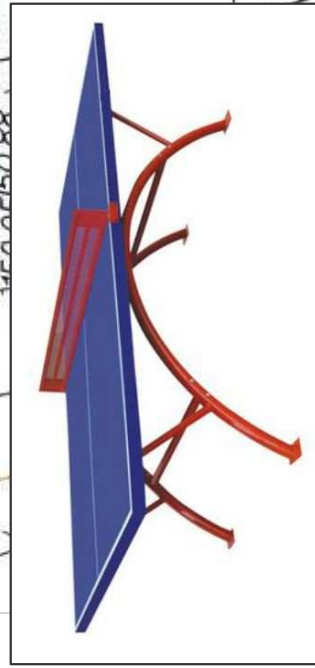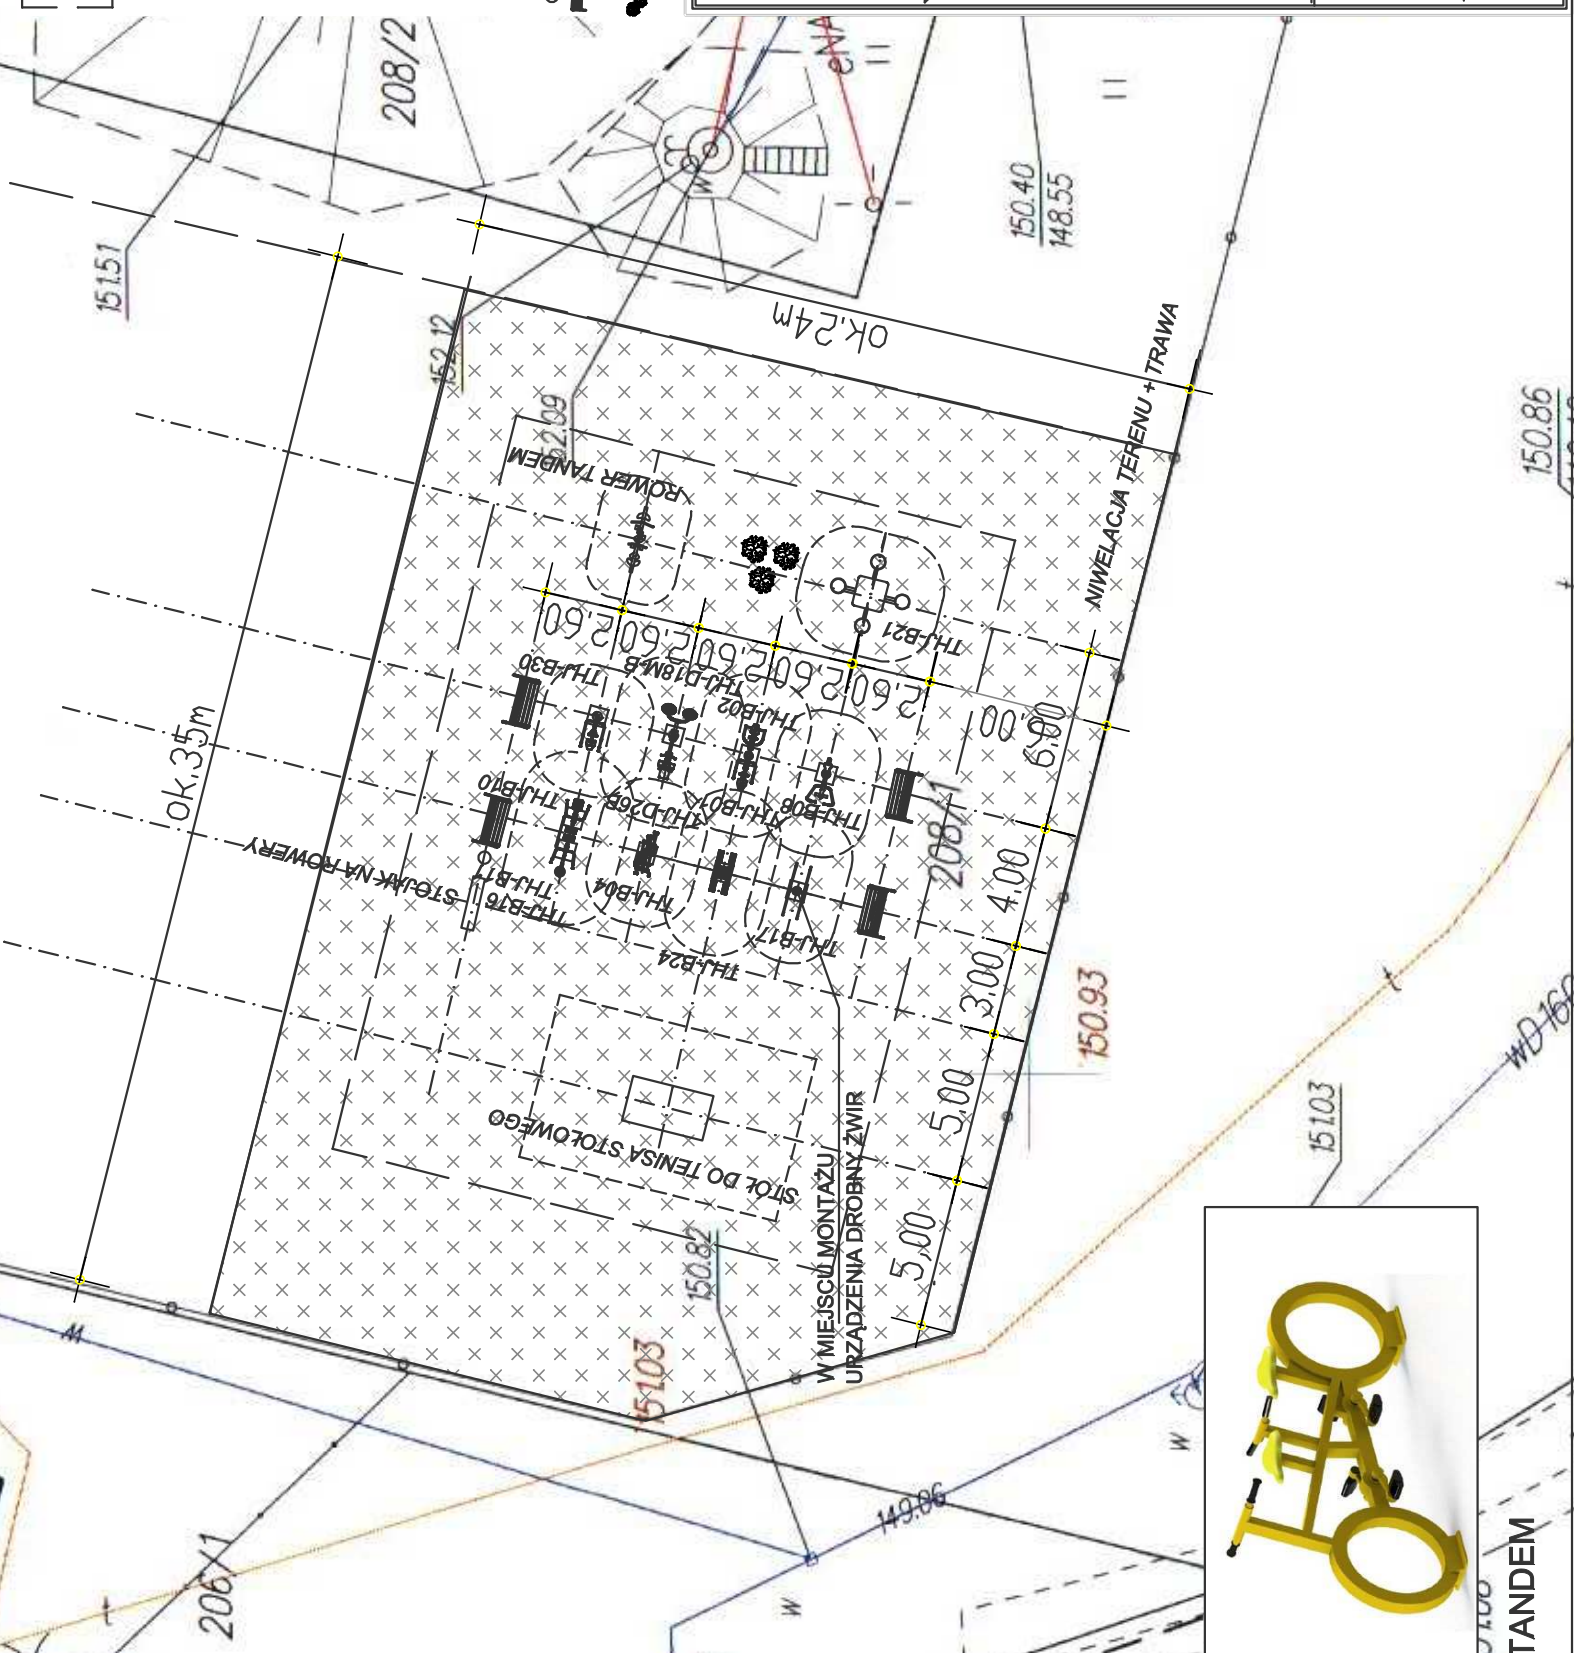

STÓL DO TENISA STOŁOWEGO



THJ-B24



TANDEM

THJ-B17

ZESPÓŁ PROJEKTOWY: mgr. inż. arch. Ewa Tustanowska upr. bud. nr 348/01	
BRANZA : ARCHITEKTURA	ZAKRES : MAŁA ARCHITEKTURA
LOKALIZACJA OBIEKTU: Dobieszyn, działka nr 208/1 obręb Kolonia Sielce	
Budowa strefy sportowo-rekreacyjnej w miejscowości Dobieszyn w ramach programu Otwarte Strefy Aktywności OSA	
INWESTOR: Gmina Stromic , 26-804 Stromic Powiat Białobrzegi	
PROJEKT ZAGOSPODAROWANIA TERENU - USZCZEGÓLNIENIE	
DATA : LUTY 2018	3 1:250