


STAROSTA BIAŁORZESKI
 Poświadcza się zgodność niniejszego projektu z treścią
 mapy, planu, par. 170 ust. 1 ustawy z dnia 15.04.2011 r.
 Kartograficznego.
 Nazwa mapy: **mapa zasadnicza**
 Identyfikator mapy: **1401.2018.8**
 Data wykonania kopii: **29 STY. 2018**
 (podobizna podpisu, w miejscu)

IM. JOR

STARSZY PRACOWNIK
 w Wydziale Geodezji, Kartografii
 i Kadr

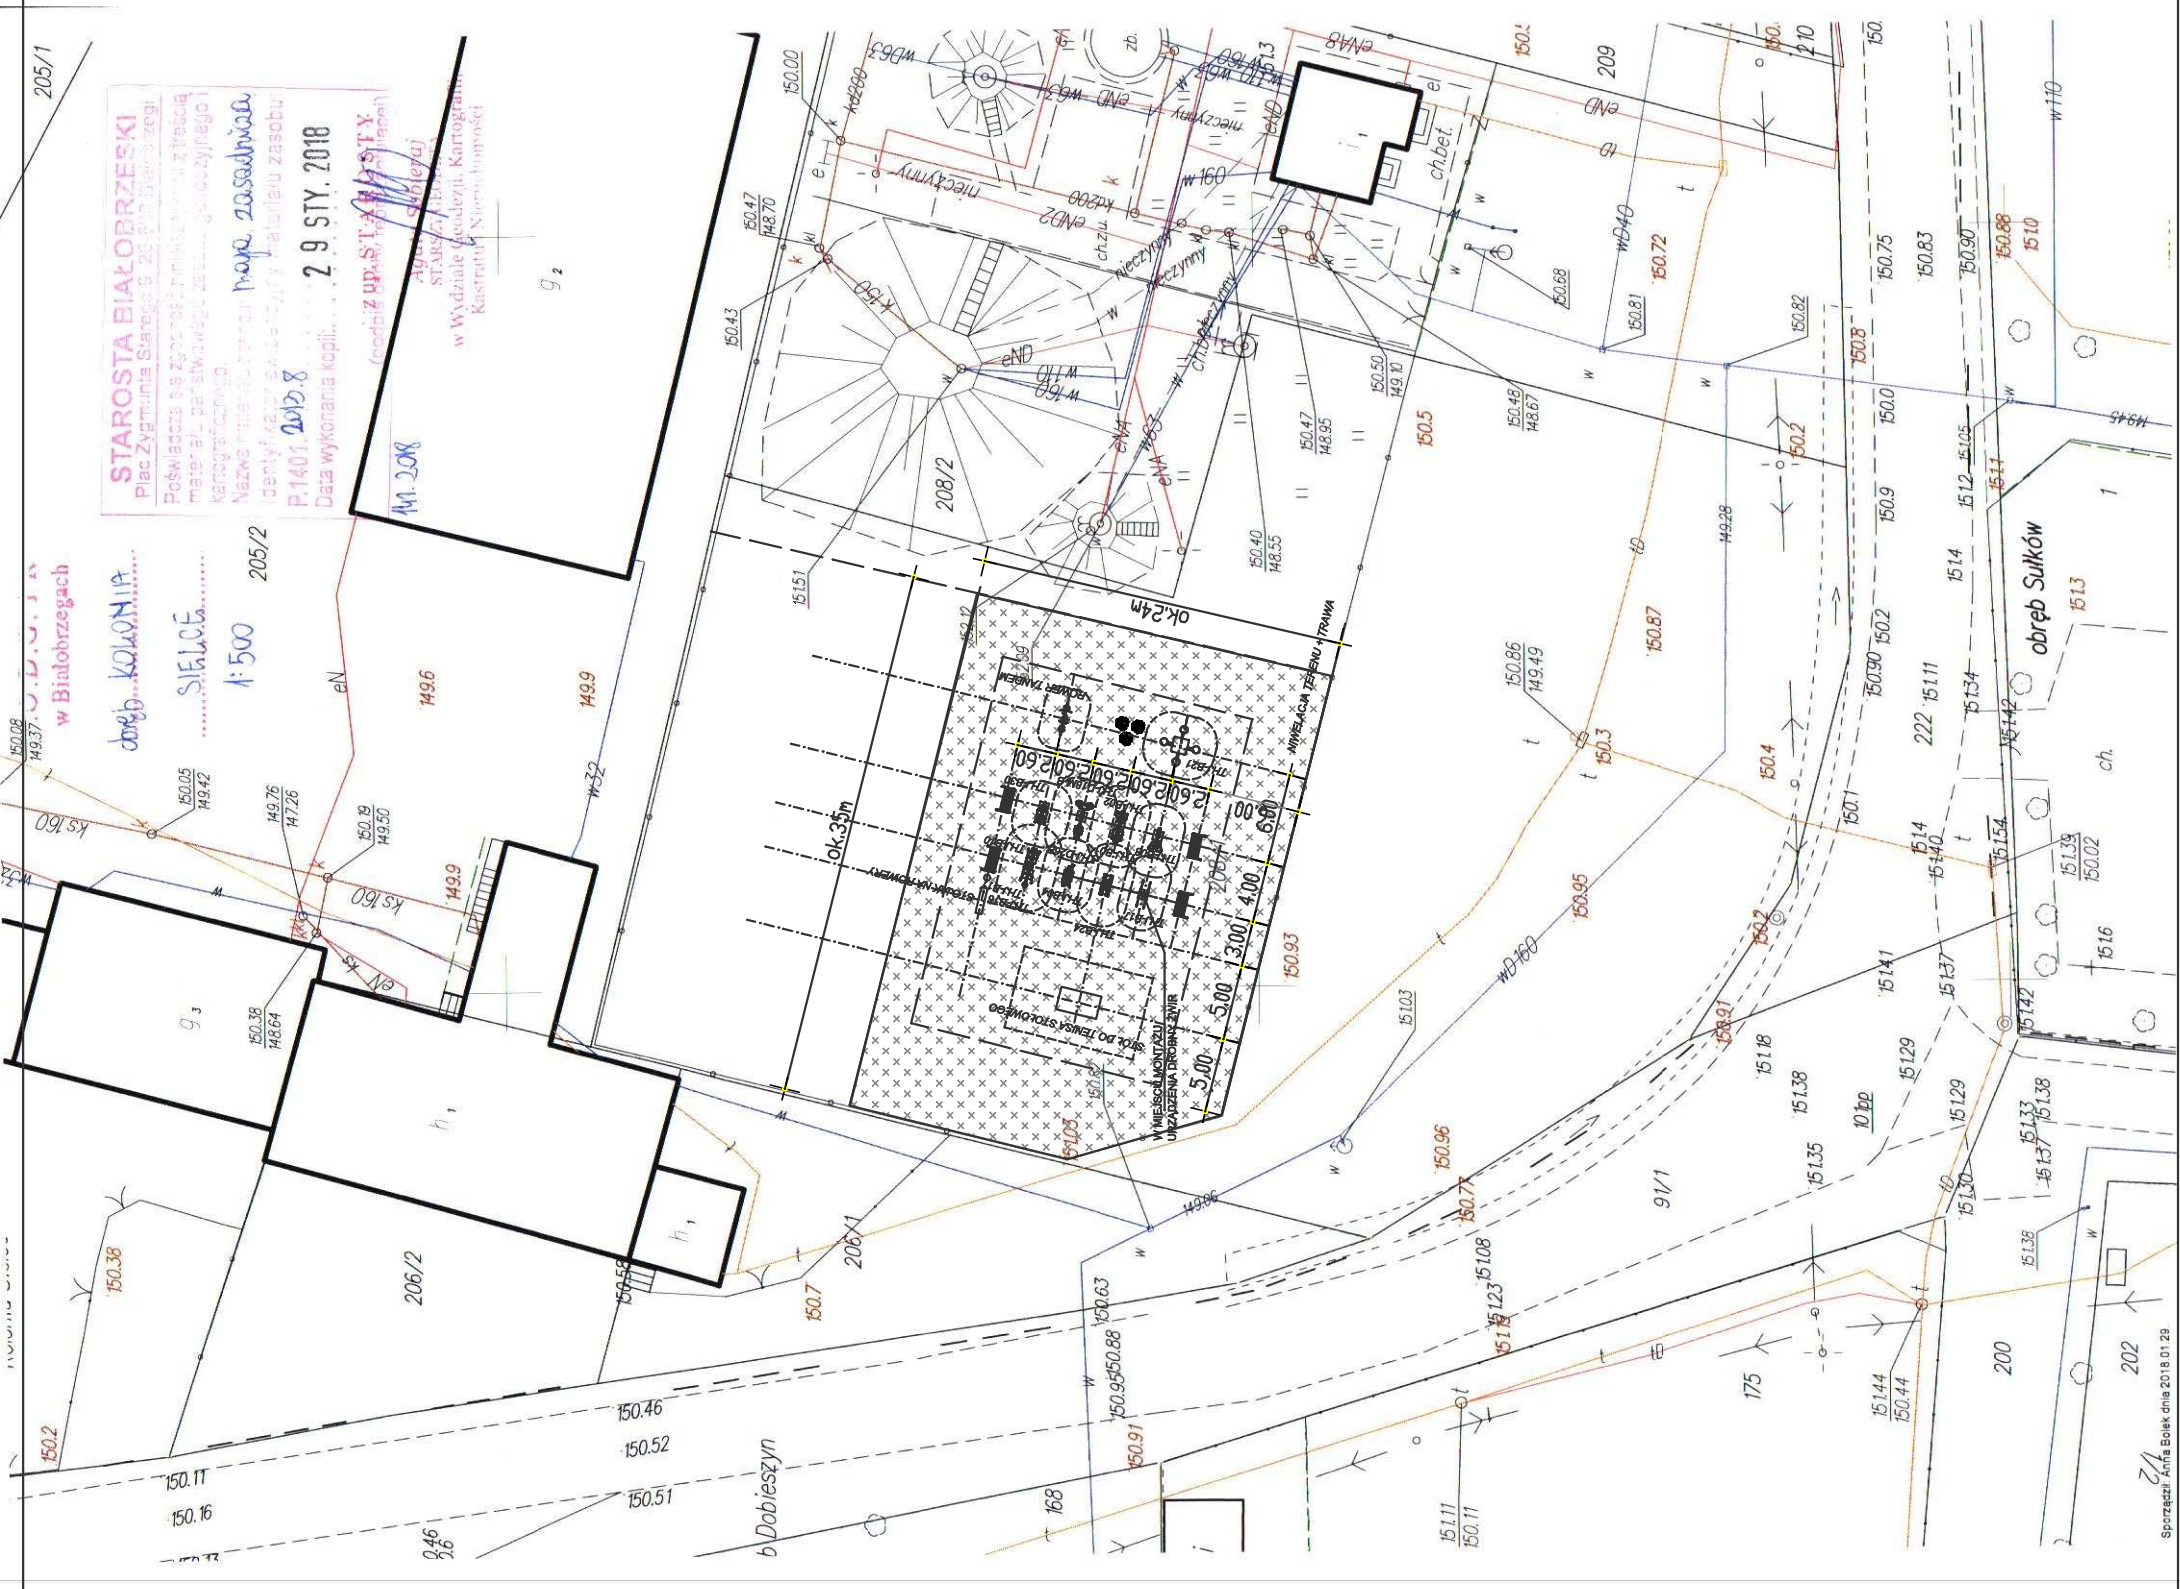

OZNACZENIA GRAFICZNE

OBSZAR PRZEZNACZONY POD SIŁOWNIĘ
 ZEWNĘTRZNA

PROJEKTOWANE URZĄDZENIA

- THJ-B seria Słoneczna
- THJ-B01+THJ-B02 Wyciskanie siedząc + Wyciąg górny
- THJ-B04 Orbitrek
- THJ-B08 Wiosłarz
- THJ-B10+THJ-B11+THJ-B16
 Wahadło+Plechur/Biegacz+Twister
- THJ-B21 Stolik do gier edukacyjnych
- THJ-B30 Wyciąg dolny/Trenażer tricepsa
- THJ-D18M-B+THJ-D26B Kola Tai Chi Mate - urządzenie z funkcją dla osób niepełnosprawnych na wózkach inwalidzkich +Trenażer bicepsa na słupie
- THJ-B24 Przywodziciele/Odwodziciele
- THJ-B17 Drajki gimnastyczne
- STÓL DO TENISA STÓŁOWEGO
- ROWER TANDEM
- KOSZ NA ŚMIECI miejski
- ☐ ŁAWKA SPARTAN 4szt
- STOJAK NA ROWERY 5-cio stanowiskowy
- nasadzenia - BERBERYS 3szt

ZESPÓŁ PROJEKTOWY: mgr. inż. arch. Ewa Tustanowska upr. bud. nr 348/01	
BRANŻA : ARCHITEKTURA	ZAKRES : MAŁA ARCHITEKTURA
Budowa strefy sportowo-rekreatywnej w miejscowości Dobieszyn w ramach programu Otwarte Strefy Aktywności OSA	
INWESTOR: Gmina Stromiec , 26-804 Stromiec Powiat Białobrzegi	
PROJEKT ZAGOSPODAROWANIA TERENU	
DATA : LUTY 2018	2
1:500	